

**ОБЩЕСТВО С ОГРАНИЧЕННОЙ ОТВЕТСТВЕННОСТЬЮ
«САХАЛИНСТРОЙПРОЕКТ»**

СВИДЕТЕЛЬСТВО №082/169.02-2014-6501266605-П-187

ОТ 29 ЯНВАРЯ 2016 Г.

**МНОГОКВАРТИРНЫЙ ЖИЛОЙ ДОМ В Г.ЮЖНО-САХАЛИНСК,
ЮЖНАЯ СТОРОНА УЛ.БОЛЬНИЧНАЯ, МЕЖДУ УЛ.ЛЕНИНА И
ПРОСПЕКТОМ МИРА**

РАБОЧАЯ ДОКУМЕНТАЦИЯ

**Конструкции железобетонные
Фундаментная плита
Основной комплект рабочих чертежей**

82/16-01-КЖ1

ТОМ 2

**г. Южно-Сахалинск
2016**

**ОБЩЕСТВО С ОГРАНИЧЕННОЙ ОТВЕТСТВЕННОСТЬЮ
«САХАЛИНСТРОЙПРОЕКТ»**

СВИДЕТЕЛЬСТВО №082/169.02-2014-6501266605-П-187

ОТ 29 ЯНВАРЯ 2016 Г.

**МНОГОКВАРТИРНЫЙ ЖИЛОЙ ДОМ В Г.ЮЖНО-САХАЛИНСК,
ЮЖНАЯ СТОРОНА УЛ.БОЛЬНИЧНАЯ, МЕЖДУ УЛ.ЛЕНИНА И
ПРОСПЕКТОМ МИРА**

РАБОЧАЯ ДОКУМЕНТАЦИЯ

Конструкции железобетонные

Фундаментная плита

Основной комплект рабочих чертежей

82/16-01-КЖ1

ТОМ 2

Генеральный директор

Главный инженер проекта



Валитов Э.И.

Ятманов Д.И.

**г. Южно-Сахалинск
2016**

Инов. № подл.	
Подпись и дата	
Взам. инв. №	

Согласовано			Содержание тома										
			Обозначение				Наименование				Примечание		
			82/16-00-СРД				Состав рабочей документации.						
			82/16-01-КЖ1				Конструкции железобетонные. Фундаментная плита. Основной комплект рабочих чертежей.						
Взам. инв. №	Подпись и дата							82/16-01-КЖ1.С					
Инв. № подл.		Изм.	Кол.уч	Лист	№ док.	Подп.	Дата	Содержание тома 2			Стадия	Лист	Листов
											Р	1	1
											ООО "Сахалинстройпроект" г. Южно-Сахалинск		

[illegible]



Саморегулируемая организация,
основанная на членстве лиц, осуществляющих подготовку проектной документации
**САМОРЕГУЛИРУЕМАЯ ОРГАНИЗАЦИЯ АССОЦИАЦИЯ
«ОБЪЕДИНЕНИЕ ОРГАНИЗАЦИЙ ПРОЕКТИРОВАНИЯ»**
РФ, 123001, г. Москва, ул. Спиридоновка, д. 16, стр. 1 www.pr-p.ru
Регистрационный номер в государственном реестре саморегулируемых
организаций
СРО-П-187-20062013

г. Москва

« 29 » января 2016 г.

СВИДЕТЕЛЬСТВО

о допуске к определенному виду или видам работ в области подготовки
проектной документации, которые оказывают влияние на безопасность
объектов капитального строительства

№ 0369.02-2014-6501266605-П-187

Выдано члену саморегулируемой организации:

**Обществу с ограниченной ответственностью
«САХАЛИНСТРОЙПРОЕКТ»**

ИНН 6501266605, ОГРН 1146501005914, Адрес 693008, Сахалинская обл., г. Южно-Сахалинск, ул. Ленина, д. 297, кв. 19

Основание выдачи Свидетельства: Решение Правления Саморегулируемой организации Ассоциация
«Объединение организаций проектирования»,

Протокол № 240 от « 29 » января 2016 г.

Настоящим Свидетельством подтверждается допуск к работам, указанным в приложении к настоящему
Свидетельству, которые оказывают влияние на безопасность объектов капитального строительства.

Начало действия « 29 » января 2016 г.

Свидетельство без приложения не действительно.

Свидетельство выдано без ограничения срока и территории его действия.

Свидетельство выдано взамен ранее выданного № 0369.02-2014-6501266605-П-187 от 29.08.2014 г.

Председатель Правления



Кузнецов С. Ф.

Приложение
к Свидетельству о допуске к
определенному виду или видам
работ в области подготовки
проектной документации, которые
оказывают влияние на
безопасность объектов
капитального строительства
от « 29 » января 2016 г.
№ 0369.02-2014-6501266605-П-187

Виды работ, которые оказывают влияние на безопасность:

1. объектов капитального строительства, включая особо опасные и технически сложные объекты капитального строительства, объекты использования атомной энергии, и о допуске к которым член Саморегулируемой организации Ассоциация «Объединение организаций проектирования»

**Общество с ограниченной ответственностью
«САХАЛИНСТРОЙПРОЕКТ»**

имеет Свидетельство

№	Наименование вида работ
1.	нет

2. объектов капитального строительства, включая особо опасные и технически сложные объекты капитального строительства (кроме объектов использования атомной энергии) и о допуске к которым член Саморегулируемой организации Ассоциация «Объединение организаций проектирования»

**Общество с ограниченной ответственностью
«САХАЛИНСТРОЙПРОЕКТ»**

имеет Свидетельство

№	Наименование вида работ
1.	нет

3. объектов капитального строительства (кроме особо опасных и технически сложных объектов, объектов использования атомной энергии) и о допуске к которым член Саморегулируемой организации Ассоциация «Объединение организаций проектирования»

**Общество с ограниченной ответственностью
«САХАЛИНСТРОЙПРОЕКТ»**

имеет Свидетельство

№	Наименование вида работ
1.	1. Работы по подготовке схемы планировочной организации земельного участка 1.1. Работы по подготовке генерального плана земельного участка
2.	2. Работы по подготовке архитектурных решений
3.	3. Работы по подготовке конструктивных решений
4.	4. Работы по подготовке сведений о внутреннем инженерном оборудовании, внутренних сетях инженерно-технического обеспечения, о перечне инженерно-технических мероприятий 4.1. Работы по подготовке проектов внутренних инженерных систем отопления, вентиляции, кондиционирования, противодымной вентиляции, теплоснабжения и холодоснабжения 4.2. Работы по подготовке проектов внутренних инженерных систем водоснабжения и канализации 4.3. Работы по подготовке проектов внутренних систем электроснабжения*

	4.4. Работы по подготовке проектов внутренних слаботочных систем*
	4.5. Работы по подготовке проектов внутренних диспетчеризации, автоматизации и управления инженерными системами
	4.6. Работы по подготовке проектов внутренних систем газоснабжения
5.	5. Работы по подготовке сведений о наружных сетях инженерно-технического обеспечения, о перечне инженерно-технических мероприятий
	5.1. Работы по подготовке проектов наружных сетей теплоснабжения и их сооружений
	5.2. Работы по подготовке проектов наружных сетей водоснабжения и канализации и их сооружений
	5.3. Работы по подготовке проектов наружных сетей электроснабжения до 35 кВ включительно и их сооружений
	5.4. Работы по подготовке проектов наружных сетей электроснабжения не более 110 кВ включительно и их сооружений
	5.5. Работы по подготовке проектов наружных сетей Электроснабжение 110 кВ и более и их сооружений
	5.6. Работы по подготовке проектов наружных сетей слаботочных систем
	5.7. Работы по подготовке проектов наружных сетей газоснабжения и их сооружений
6.	6. Работы по подготовке технологических решений
	6.1. Работы по подготовке технологических решений жилых зданий и их комплексов
	6.2. Работы по подготовке технологических решений общественных зданий и сооружений и их комплексов
	6.3. Работы по подготовке технологических решений производственных зданий и сооружений и их комплексов
	6.6. Работы по подготовке технологических решений объектов сельскохозяйственного назначения и их комплексов
7.	8. Работы по подготовке проектов организации строительства, сносу и демонтажу зданий и сооружений, продлению срока эксплуатации и консервации*
8.	12. Работы по обследованию строительных конструкций зданий и сооружений
9.	13. Работы по организации подготовки проектной документации, привлекаемым застройщиком или заказчиком на основании договора юридическим лицом или индивидуальным предпринимателем (генеральным проектировщиком) стоимость которых по одному договору не превышает 25.000.000 (двадцать пять миллионов) рублей

Общество с ограниченной ответственностью «САХ-ИНЖПРОЕКТИНГ» в праве заключать договоры по осуществлению организации работ по подготовке проектной документации для объектов капитального строительства, стоимость которых по одному договору составляет не более двадцати пяти миллионов рублей.

Председатель Правления

Кузнецов С. Ф.



ОБЩИЕ УКАЗАНИЯ



1. Рабочая документация марки КЖ1 разработана на основании следующих исходных данных:
 - задания на проектирование;
 - заданий смежных отделов.
2. Рабочие чертежи выполнены применительно к следующим условиям строительства:
 - уровень ответственности здания – II;
 - расчетная сейсмичность района – 9 баллов;
 - расчетная зимняя температура наружного воздуха наиболее холодной пятидневки, обеспеченностью 0,92 – минус 24°C (СП 131.13330.2012, СНиП 23–01–99*);
 - нормативный скоростной напор ветра для VI ветрового района – 0,73 кПа (73 кг/м²) (СП 20.13330.2011, СНиП 2.01.07–85*);
 - расчетный вес снегового покрова на 1 м² горизонтальной поверхности земли для VI снегового района – 4,0 кПа (400 кг/м²) (СП 20.13330.2011, СНиП 2.01.07–85*).
3. За условную отметку 0.000 принят уровень чистого пола лифтового холла и внеквартирного коридора первого этажа многоквартирного жилого дома, что соответствует абсолютной отметке 41,76.
4. Фундаментная плита запроектирована на основании технического отчета по инженерно–геологическим изысканиям "Многоквартирный жилой дом" (договор №2ИГ–65/15), выполненных ООО "Проектстроймонтаж" в 2016 году.
5. Основанием под фундаментную плиту является дресвяный грунт с супесчаным заполнителем маловлажный с расчетными характеристиками: угол внутреннего трения $\varphi=21,50^\circ$, удельное сцепление $C=16,80$ кПа, модуль деформации $E=25,89$ МПа.
6. В случае обнаружения не указанных в проекте коммуникаций, подземных сооружений или обозначающих их знаков, земляные работы должны быть приостановлены, на место работ вызваны представители заказчика и организаций, эксплуатирующих обнаруженные коммуникации, и приняты меры по предохранению обнаруженных подземных устройств от повреждения.
7. Перед устройством фундаментной плиты выполнить освидетельствование грунтов основания.
8. Выполнить уплотнение грунта основания щебнем фракции 20/40 мм механизированным способом до коэффициента уплотнения 0,98. Машины и оборудование для уплотнения грунта щебнем принимать по СП 45.13330.2012, приложение Ж
9. Предоставить документ, подтверждающий значение коэффициента уплотнения грунта щебнем.
10. По уплотненному щебнем грунту выполнить бетонную подготовку из бетона класса В7,5 ГОСТ 26633–2012 толщиной 100 мм, превышающую размеры подошвы фундаментной плиты в плане на 100 мм в каждую сторону.

11. Поверхность бетонных и железобетонных конструкций, соприкасающуюся с грунтом, обмазать горячим битумом за два раза.
12. Для защиты грунтов основания от увлажнения и промерзания в период строительства необходимо вертикальную планировку, засыпку пазух выполнять сразу после устройства фундаментов.
13. Обратную засыпку пазух фундамента выполнять песчаным грунтом слоями 200–250 мм с последующим уплотнением грунта до $\gamma_{ск}=1,65 \text{ г/см}^3$.
14. Соединение стержней арматурных сеток и каркасов в местах пересечения производить с помощью отоженной вязальной проволоки толщиной 1 мм и сварки по ГОСТ 14098–91 в соответствии с указаниями на чертежах.
15. Сварные арматурные изделия должны удовлетворять требованиям ГОСТ 10922–2012.
16. При производстве и приемке работ руководствоваться требованиями:
 - СП 12–135–2003 "Безопасность труда в строительстве. Отраслевые типовые инструкции по охране труда";
 - СП 70.13330.2012, СНиП 3.03.01–87 "Несущие и ограждающие конструкции";
 - СП 45.13330.2012, СНиП 3.02.01–87 "Земляные сооружения, основания и фундаменты";
 - ППР (Проект производства работ), разработанного и утвержденного в установленном порядке.
17. Перечень видов работ, подлежащих освидетельствованию с составлением актов на "скрытые работы":
 - разбивка координационных осей здания;
 - отрывка котлована;
 - освидетельствование грунтов основания фундаментной плиты;
 - подготовка естественного основания фундаментной плиты;
 - устройство бетонной подготовки;
 - устройство опалубки;
 - армирование монолитных железобетонных конструкций;
 - бетонирование монолитных бетонных и железобетонных конструкций;
 - устройство гидроизоляции.
18. Рабочая документация разработана в соответствии с действующими Российскими нормами, правилами и стандартами и отвечает требованиям безопасной эксплуатации для людей.

						82/16-01-КЖ1						
						Многоквартирный жилой дом в г.Южно-Сахалинск, южная сторона ул.Больничная, между ул.Ленина и проспектом Мира						
Изм.	Кол.уч.	Лист	Ндок	Подпись	Дата							
Разраб.		Щурина			08.16	Многоквартирный жилой дом			Стадия	Лист	Листов	
Гл. констр.		Данишик			08.16				Р	1.3		
ГИП		Ятманов			08.16							
						Общие данные			ООО "САХАЛИНСТРОЙПРОЕКТ" г. Южно-Сахалинск			

Составлена					
Инв. № подл.	Подпись и дата	Взам. инв. №			

Схема расположения плиты фундаментной монолитной Фм1 между осями 1-5/А-И  90°

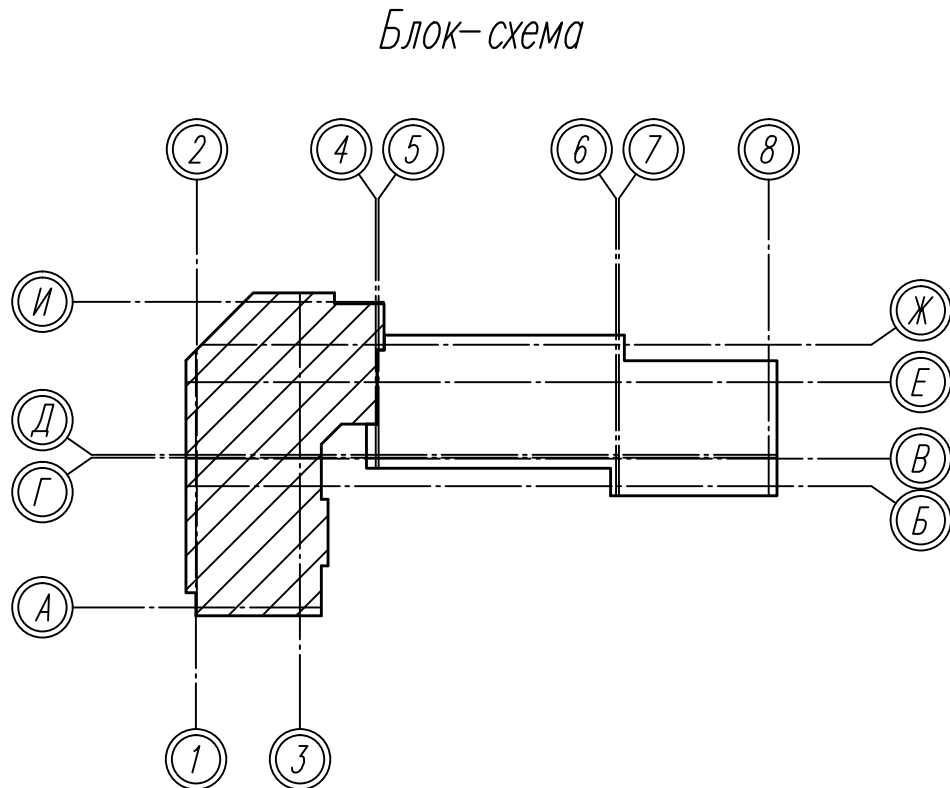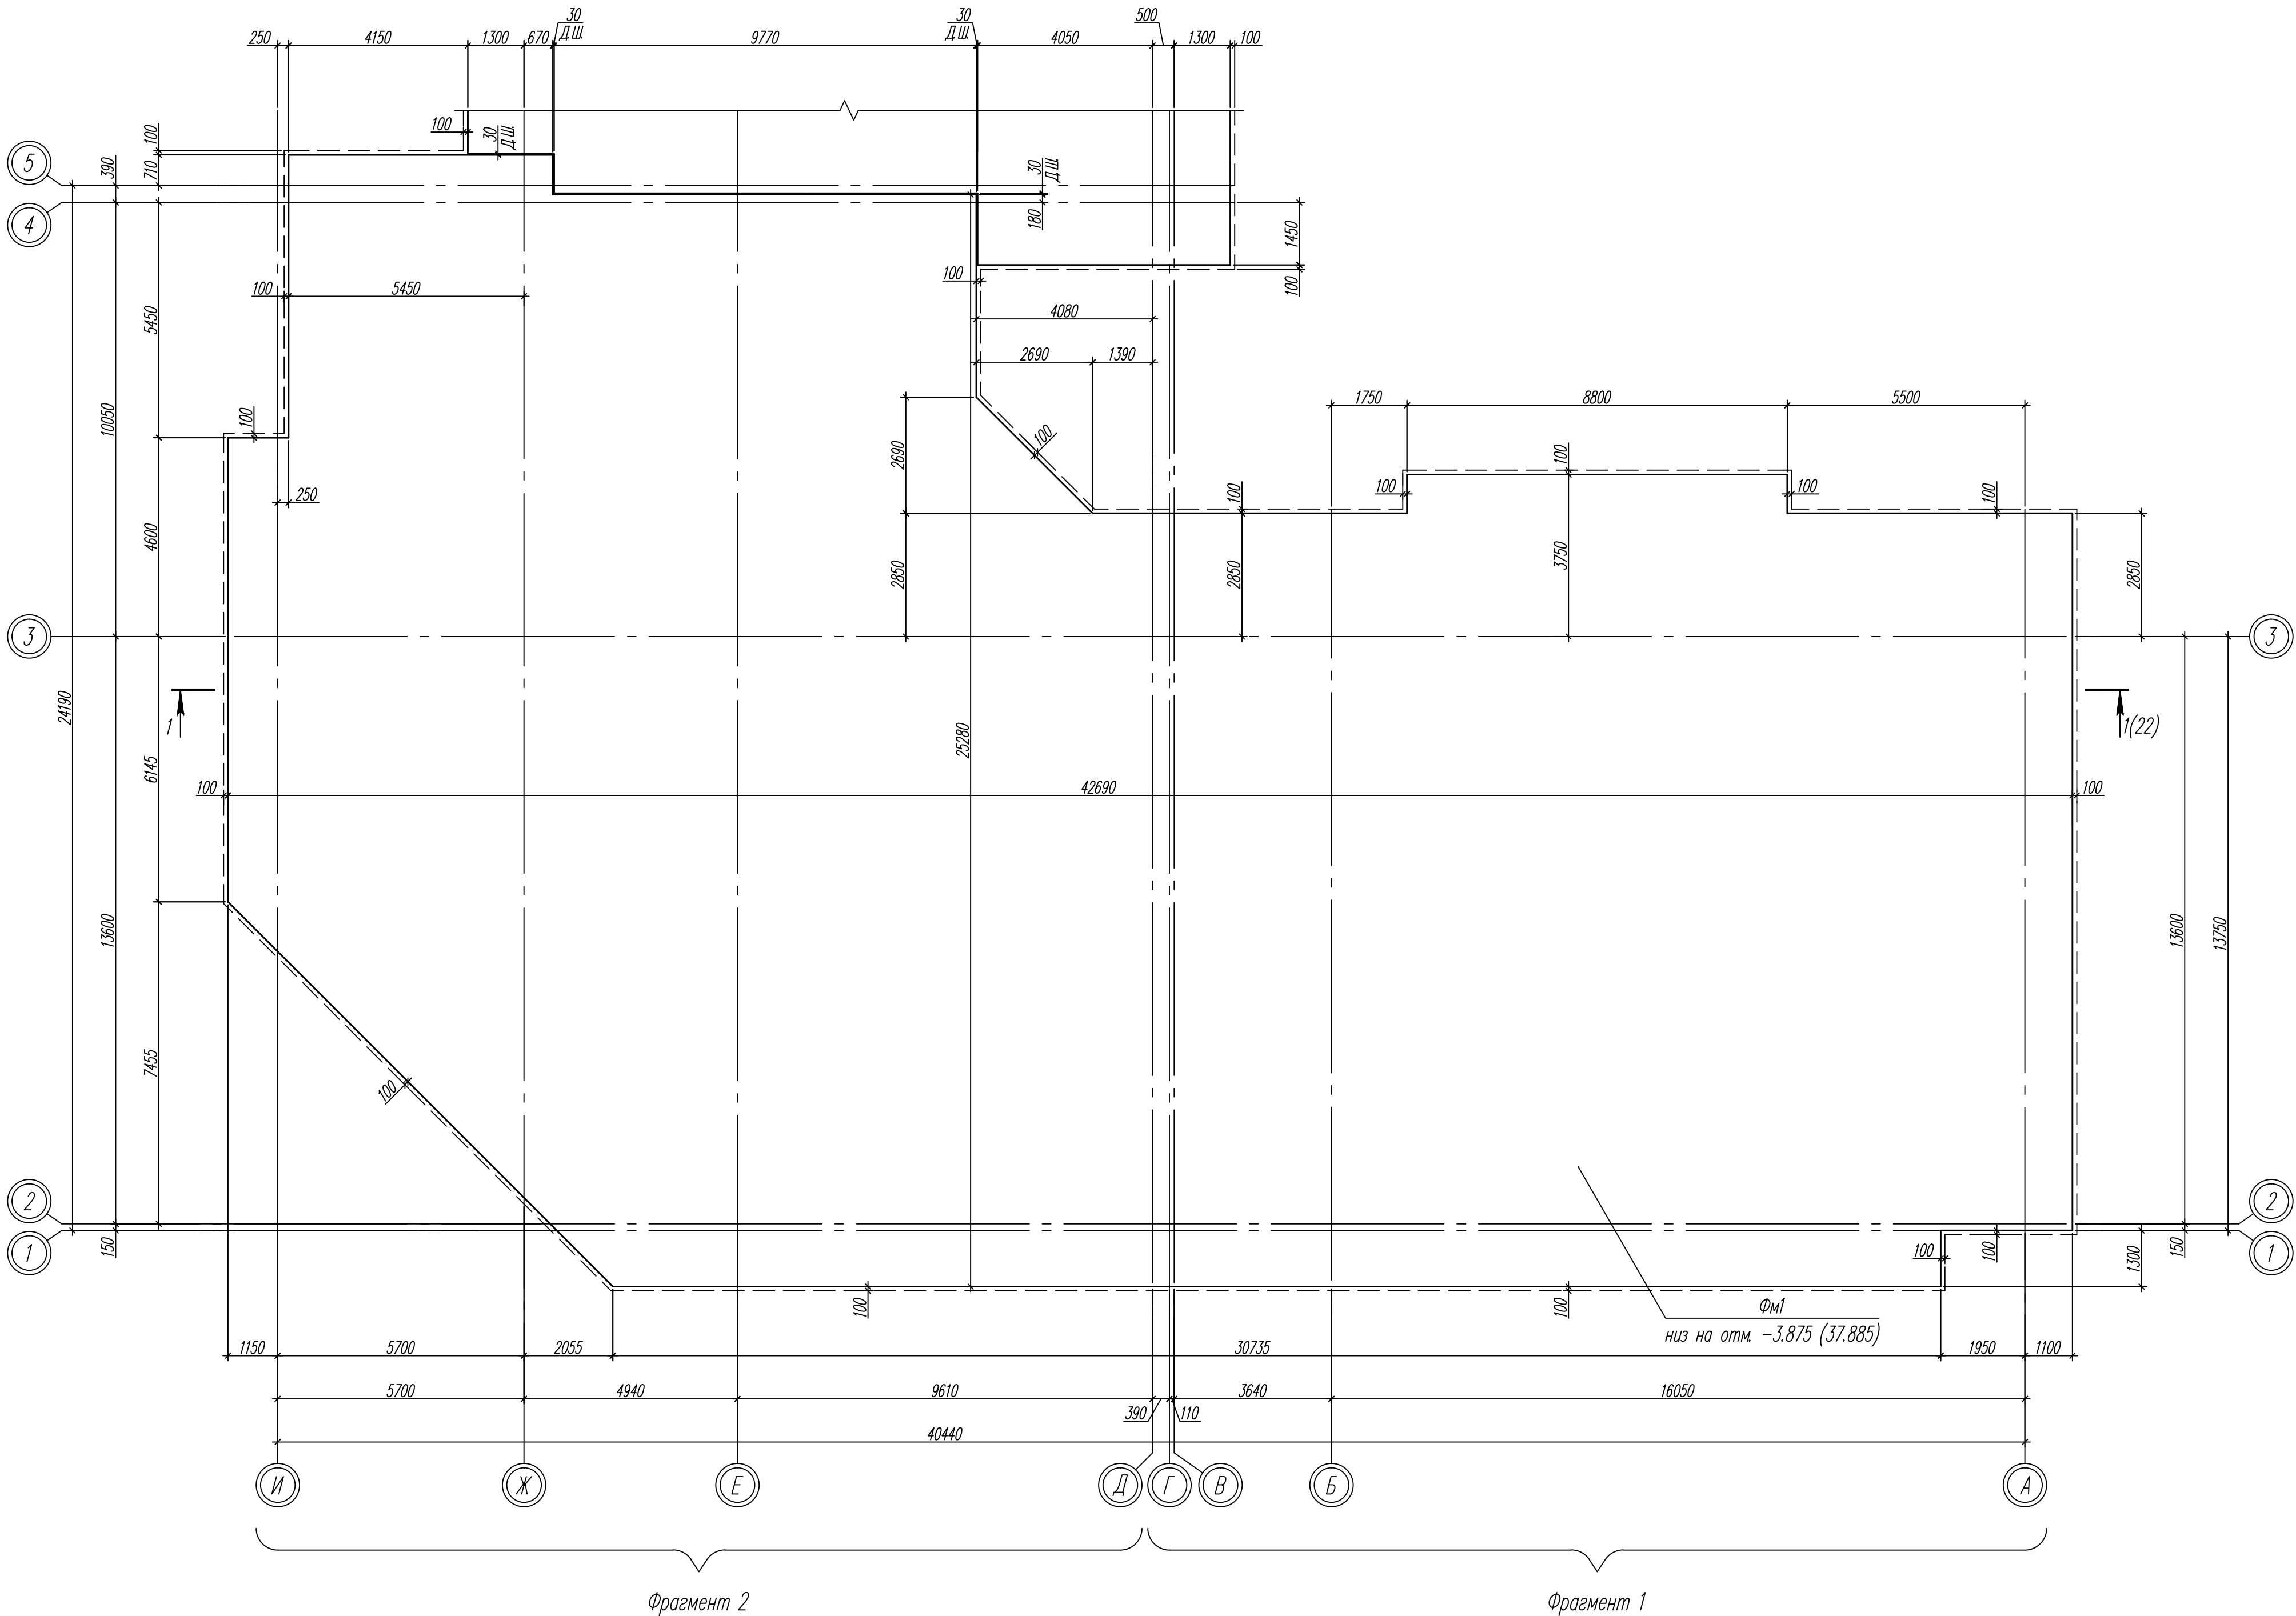

1. Общие указания см. лист 1.
2. Спецификацию элементов см. лист 3.

						82/16-01-КЖ1			
						Многоквартирный жилой дом в г.Южно-Сахалинск южная сторона ул.Больничная, между ул.Ленина и проспектом Мира			
Изм.	Кол.уч.	Лист	Ндк	Подпись	Дата	Многоквартирный жилой дом	Стадия	Лист	Листов
Разраб.		Ширина			08.16.		Р	2	
Гл. констр.		Данишик			08.16.				
ГИП		Ятманов			08.16.				
						Схема расположения плиты фундаментной монолитной Фм1 между осями 1-5/А-И	ООО "САХАЛИНСТРОЙПРОЕКТ" г. Южно-Сахалинск Формат А3х3		

Инв. N подл.	Подпись и дата	Взамен инв. N	Согласована					
			Часть AP	Налоговая	08.16.	Часть TC	Шибанова	08.16.
			Часть BK	Кровченко	08.16.		Михайл	



Спецификация к схеме расположения
плиты фундаментной монолитной Фм1, прямков Пр1

Поз	Обозначение	Наименование	Кол.	Масса ед, кг	Приме- чание
Фм1	Листы 4...21	Плита фундаментная монолитная Фм1	1	–	
Пр1	Лист 40	Прямоук Пр1	3	–	

Technical drawing of a mechanical assembly, likely a pump or valve component, showing a cross-section. The drawing includes 16 callouts for identification:


- Top Callouts:** 2, 4, 5, 6, 7, 8
- Left Callouts:** И, Д, Г, А
- Bottom Callouts:** 1, 3
- Right Callouts:** Ж, Е, В, б

The assembly consists of a central shaft (1) passing through a housing (2) and a valve body (3). The valve body has a flange (4) and a valve seat (5). The shaft is supported by bearings (6, 7) and a coupling (8). The housing has a flange (И) and a mounting bracket (Д). The valve body has a flange (Г) and a mounting bracket (А). The shaft has a flange (Ж) and a mounting bracket (Е). The valve body has a flange (В) and a mounting bracket (б).

1. Общие указания см. лист 1.
2. Данный лист см. совместно с листом 2.

						82/16-01-КЖ1			
						Многоквартирный жилой дом в 2 Южно-Сахалинск южная сторона ул.Большинчая, между ул.Ленина и проспектом Мира			
Изм	Кол.уч	Лист	Игол	Подпись	Дата	Многоквартирный жилой дом	Стация	Лист	Листов
Разраб.		Шурина		<i>Шурина</i>	08.16.		Р	3	
Гл. констр.		Данишик		<i>Данишик</i>	08.16.				
ГИП		Ятманов		<i>Ятманов</i>	08.16.				
						Схема расположения плиты фундаментной монолитной Фм1, прямиков Пр1 между осями 4-8/Б-И			
						ООО "САХАЛИНСТРОЙПРОЕКТ" г. Южно-Сахалинск Формат А3х3			


Схема расположения основного нижнего и верхнего армирования плиты фундаментной монолитной Фм1 между осями 1-5/А-И 

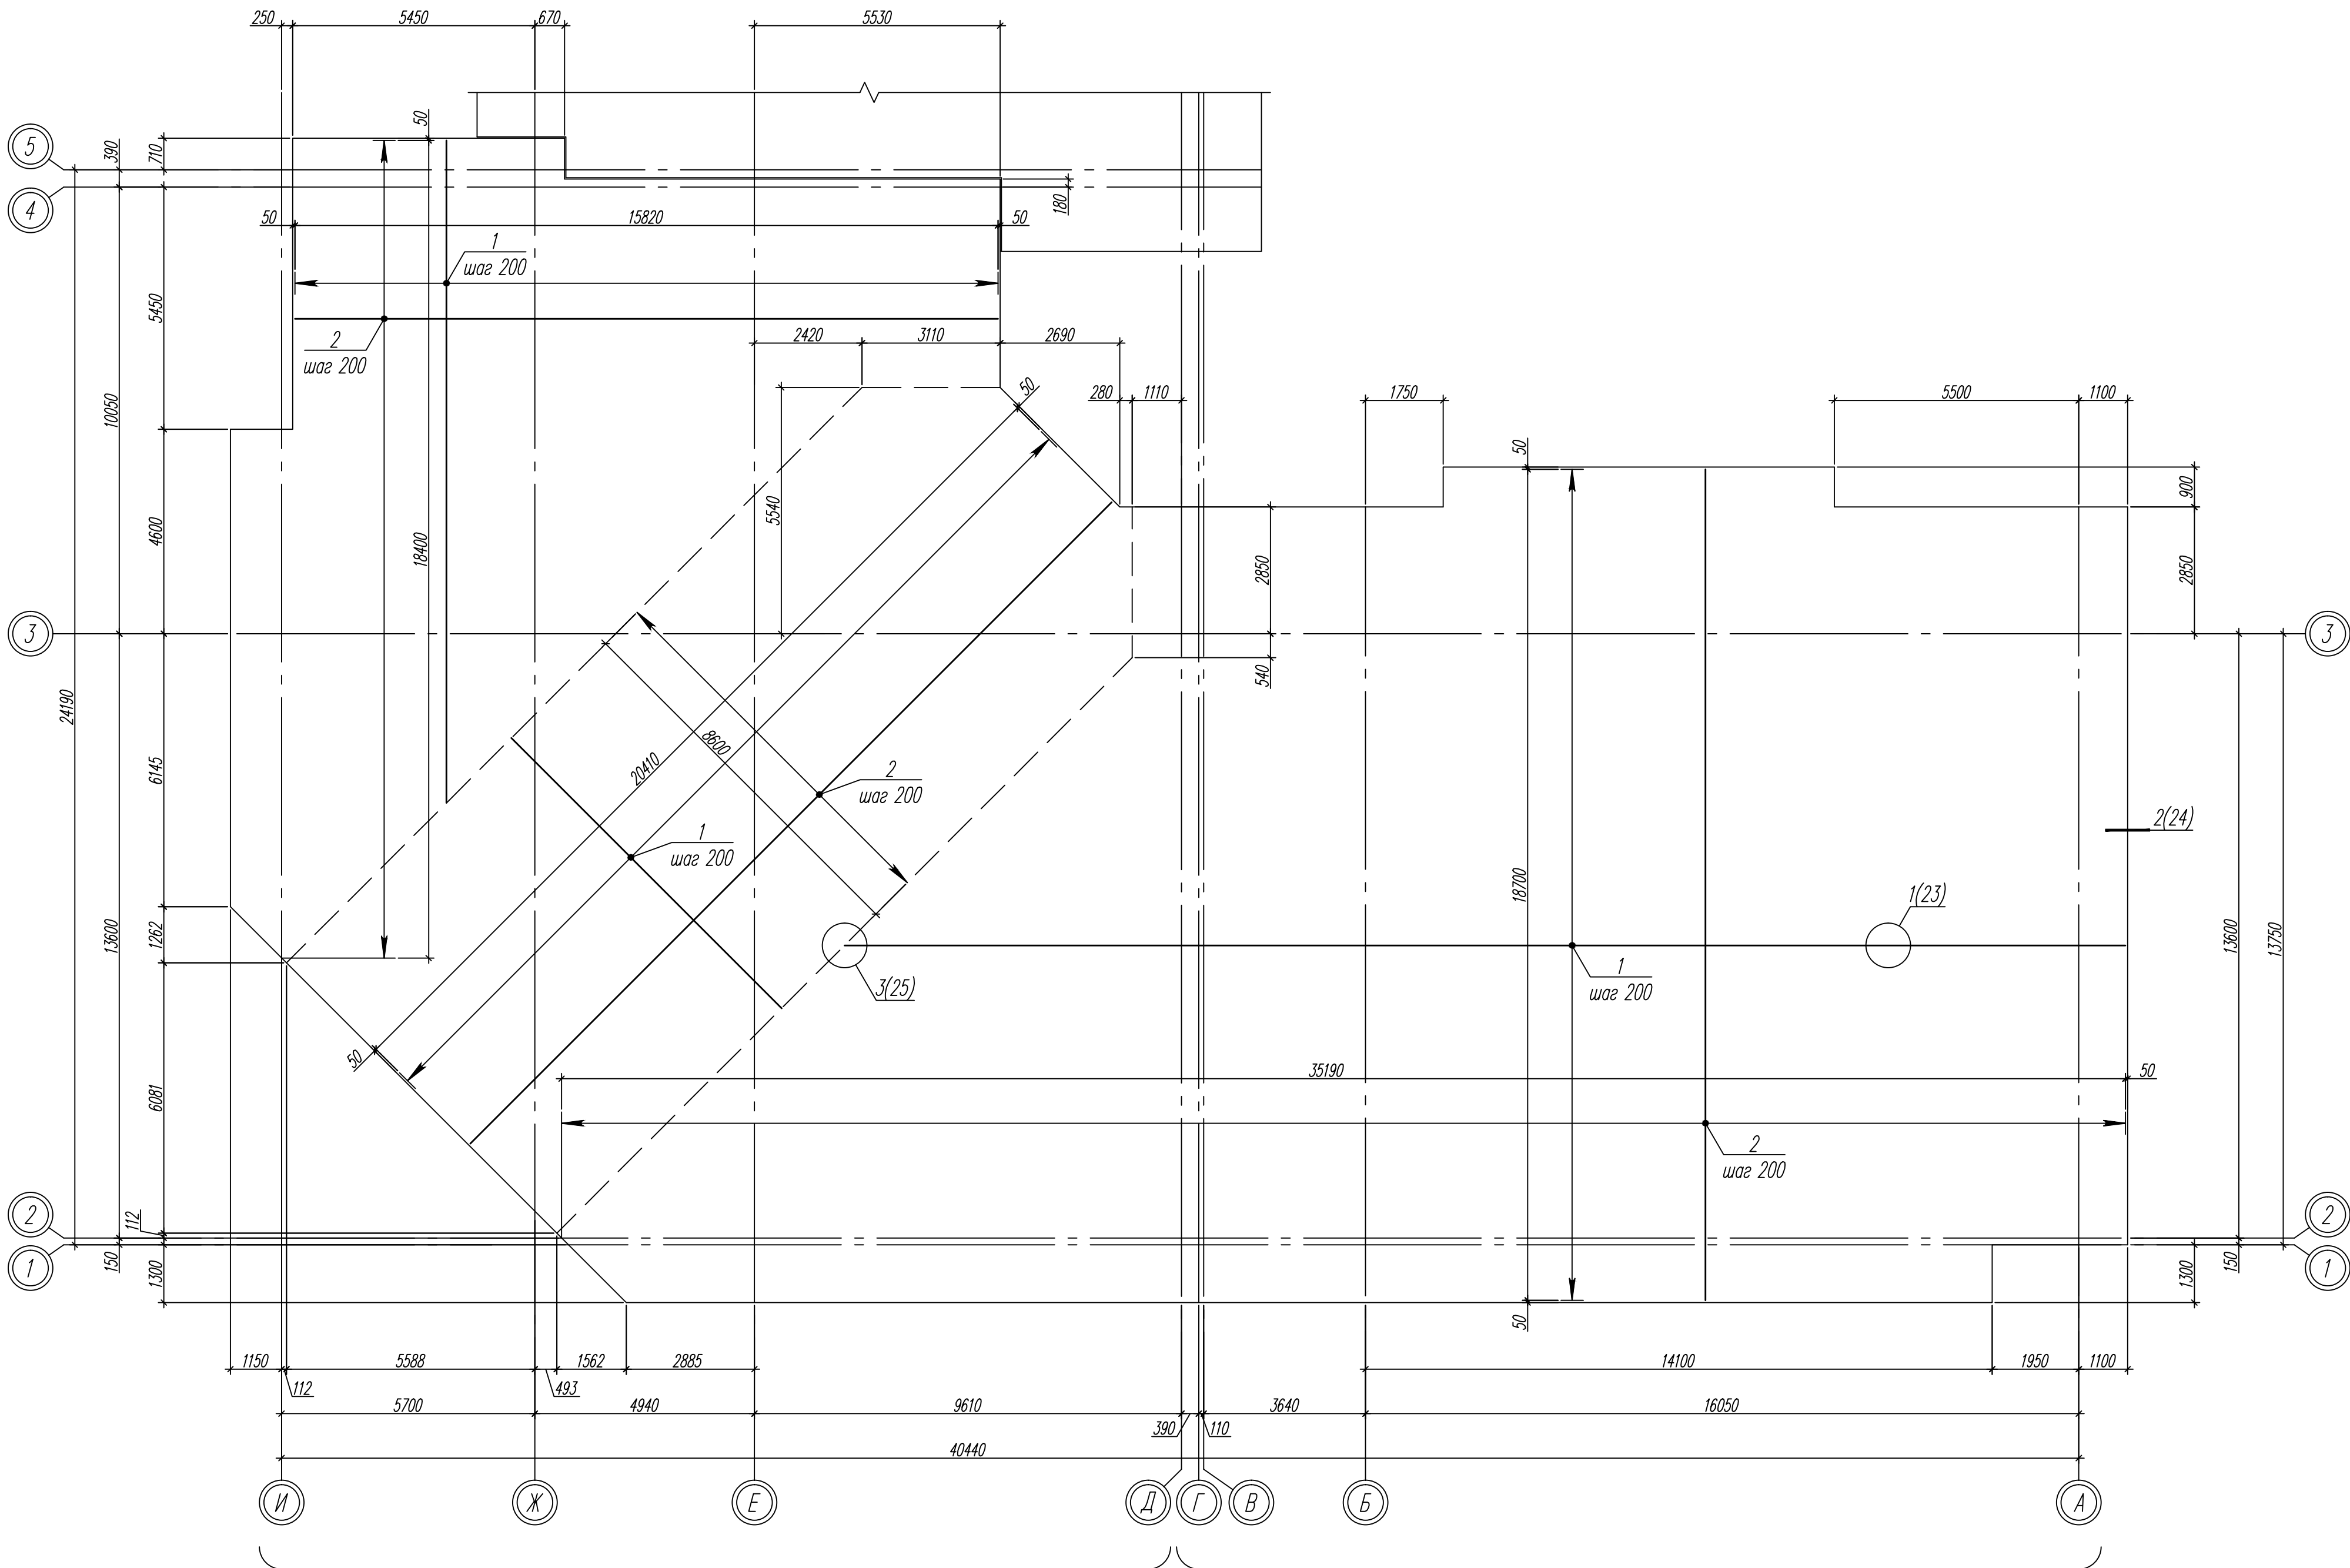

Спецификация к схеме расположения основного нижнего и верхнего армирования плиты фундаментной монолитной Фм1 между осями 1-5/А-И

Поз	Обозначение	Наименование	Кол	Масса ед, кг	Приме- чание
1	ГОСТ Р 52544-2006	Ø20A500C L _{общ} =10400,81 п.м.	-	25648,40	
2		Ø20A500C L _{общ} =8981,19 п.м.	-	22147,61	
3		Ø10A500C L _{общ} =132,36 п.м.	-	81,67	
Д1		Ø12A500C L=2845	662	2,53	
Д2		Ø20A500C L=2130	302	5,25	
		Материалы			
	ГОСТ 26633-2012	Бетон кл. В7,5 (подбетонка), м³	87,10		
		Бетон кл. В25, F150, W6, м³	686,12		

Блок-схема

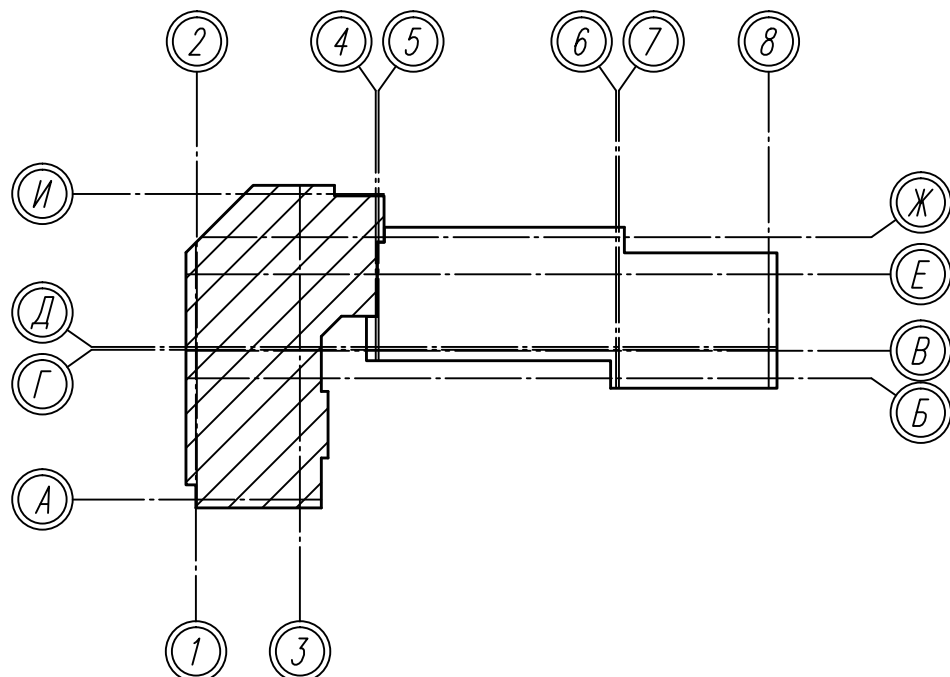

- Общие указания см. лист 1.
- Арматурные стержни поз 2 укладывать сверху на арматурные стержни поз 1.
- В местах пересечения арматурные стержни связать вязальной проволокой.
- На концевых участках плиты (по всему периметру) установить П-образные хомуты поз Д1 с шагом 200 мм, соединенные между собой арматурными стержнями поз 3 (см. узел 2, лист 24).
- Арматурные стержни стыковать переклестом на 1100 мм. Стыки стержней выполнять вразбежку - не более 50% стыков в одном месте.
- Ведомость деталей см. листы 38, 39.

							82/16-01-КЖ1			
							Многоквартирный жилой дом в г.Южно-Сахалинск			
							южная сторона ул.Больничная, между ул.Ленина и проспектом Мира			
Изм.	Кол.уч.	Лист	Ндэк	Подпись	Дата		Многоквартирный жилой дом	Стадия	Лист	Листов
Разраб.	Ширина				08.16.			Р	4	
Гл. констр.	Данишик				08.16.					
ГИП	Ятманов				08.16.					
							Схема расположения основного нижнего и верхнего армирования плиты фундаментной монолитной Фм1 между осями 1-5/А-И			
							ООО "САХАЛИНСТРОЙПРОЕКТ"			
							г. Южно-Сахалинск			
							Формат А3х3			

[illegible]

Фрагмент 4

Поз	Обозначение	Наименование	Кол.	Масса ед., кг	Приме- чание
1	ГОСТ Р 52544-2006	Ø20A500C $L_{общ}=10240,82$ п.м.	-	25253,86	
2		Ø20A500C $L_{общ}=10050,22$ п.м.	-	24783,84	
3		Ø10A500C $L_{общ}=150,72$ п.м.	-	92,99	
4		Ø20A500C $L=900$	352	2,22	
Д1		Ø12A500C $L=2845$	758	2,53	
С1	ГОСТ 5336-80	Сетка 1-Р-5-1,2, м ²	26,33	119,01	
		<u>Материалы</u>			
	ГОСТ 26633-2012	Бетон кл. В7,5 (подбетонка), м ³	96,64		
		Бетон кл. В25, F150, W6, м ³	761,01		

Technical drawing of a mechanical part, likely a shaft or housing, showing dimensions and labels. The drawing includes a cross-section view with hatching. Dimensions are indicated by numbers 1 through 8. Labels A through H are used to identify specific features or sections.

Dimensions (1-8) are indicated by circles and lines pointing to the corresponding features:

- 1: Total length of the part.
- 2: Length of the first section (A).
- 3: Length of the second section (B).
- 4: Length of the third section (C).
- 5: Length of the fourth section (D).
- 6: Length of the fifth section (E).
- 7: Length of the sixth section (F).
- 8: Length of the seventh section (G).


Labels (A-H) are indicated by circles and lines pointing to the corresponding features:

- A: First section (leftmost).
- B: Second section.
- C: Third section.
- D: Fourth section.
- E: Fifth section.
- F: Sixth section.
- G: Seventh section.
- H: Eighth section (rightmost).

1. Указания по выполнению температурно-усадочного шва см. лист 24.
2. Арматурные стержни поз 1, 2 основного верхнего армирования плиты фундаментной монолитной Фм1 в области примыков Пр1 обрезать по месту. Схему расположения примыков Пр1 см. лист 3.
3. Данный лист см. совместно с листом 4.

						82/16-01-КЖ1
						Многоквартирный жилой дом в г. Южно-Сахалинск, южная сторона ул.Большиничная, между ул.Ленина и проспектом Мира
Изм.	Колучи	Лист	Ngok	Подпись	Дата	Многоквартирный жилой дом Статус Лист Листов
Разраб	Шурина			<i>Shu</i>	08.16.	
Гл. констр.	Данишик			<i>Danishik</i>	08.16.	
ГИП	Ятманов			<i>Yatmanov</i>	08.16.	
						Схема расположения основного нижнего и верхнего армирования плиты фундаментной моноклитной Фм1 между осями 4-8/Б-И 000 "САХАЛИНСТРОЙПРОЕКТ" г. Южно-Сахалинск Формат А3х3

Инв. N подл.	Подпись и дата	Взамен инв. N	Согласована:		

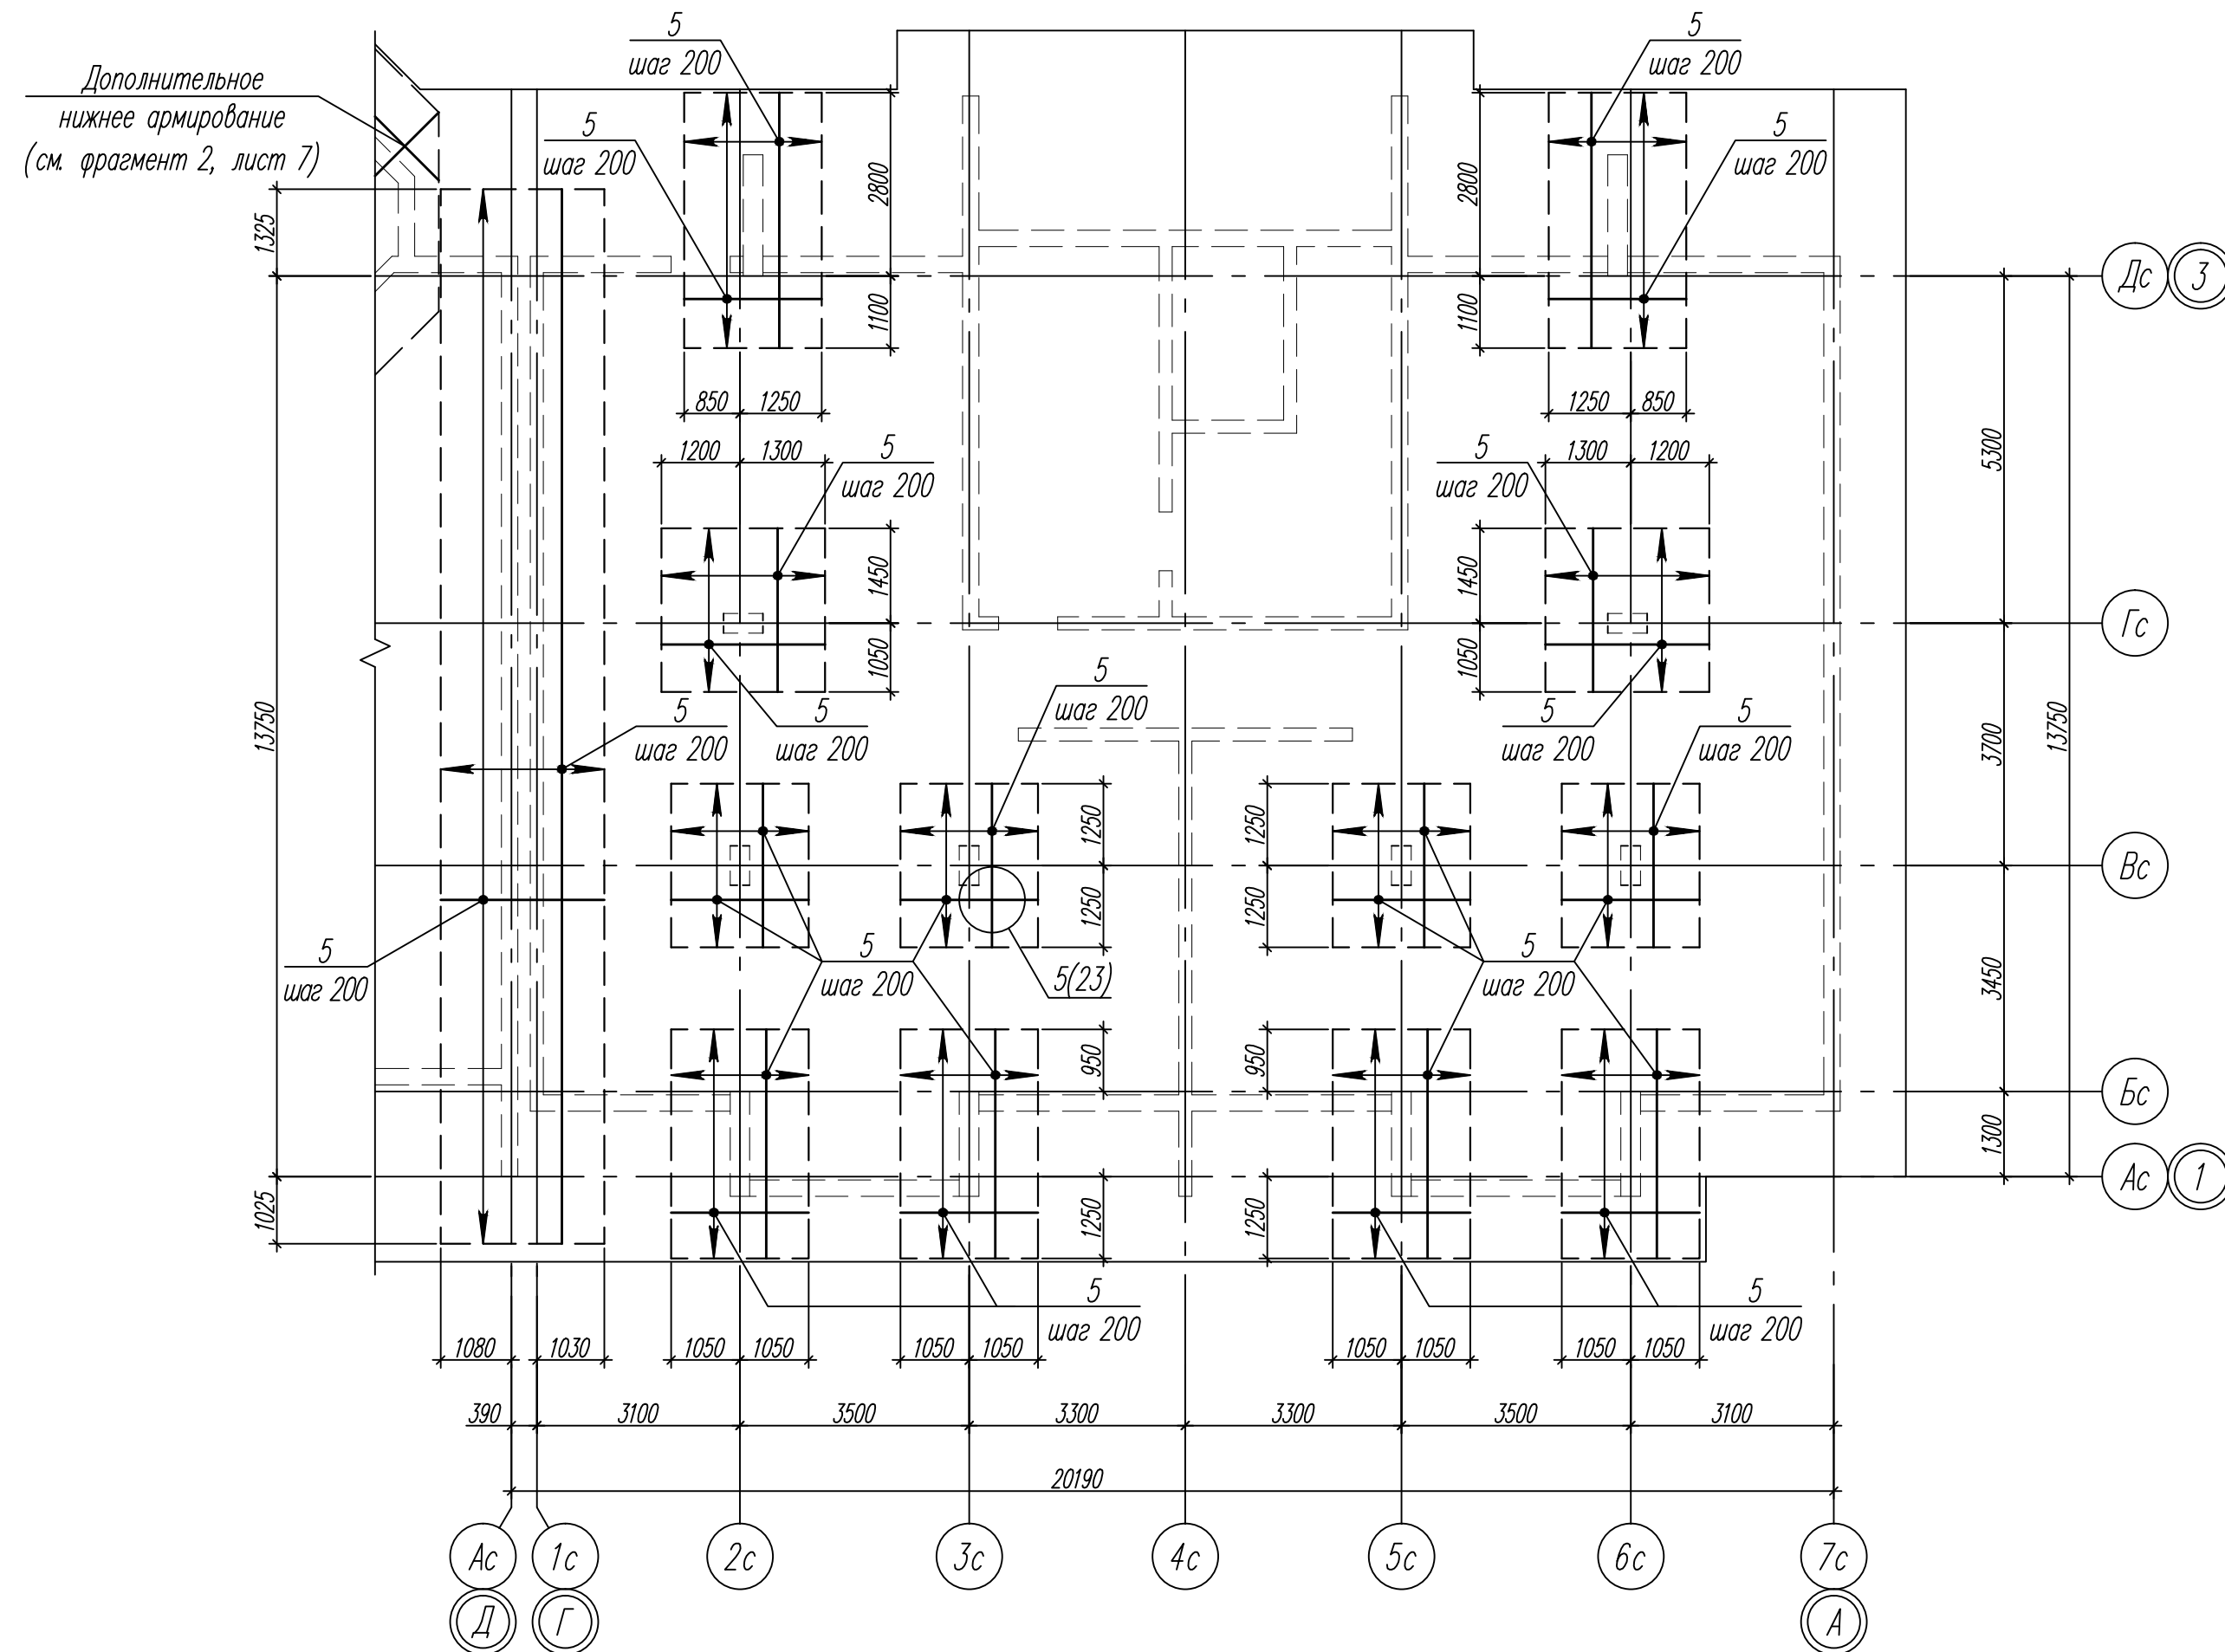

Поз.	Обозначение	Наименование	Кол.	Масса ед., кг	Приме- чание
5	ГОСТ Р 52544-2006	Ø20A500C L _{общ} =1250,30 п.м.	—	3083,24	

1. Общие указания см. лист 1.
2. Арматурные стержни дополнительного нижнего армирования устанавливать между арматурными стержнями основного армирования с шагом 200 мм таким образом, чтобы расстояние между стержнями основного и дополнительного армирования составляло 100 мм.
3. В местах пересечения арматурные стержни связать вязальной проволокой.


						82/16-01-КЖ1			
						Многоквартирный жилой дом в г.Южно-Сахалинск южная сторона ул.Больничная, между ул.Ленина и проспектом Мира			
Изм.	Кол.уч.	Лист	Ндок	Подпись	Дата	Многоквартирный жилой дом	Стадия	Лист	Листов
Разраб.		Щурина			08.16.		Р	6	
Гл. констр.		Данишик			08.16.				
ГИП		Ятманов			08.16.				
						Схема расположения дополнительного нижнего армирования плиты фундаментной монолитной ФМ1 (фрагмент 1)	ООО "САХАЛИНСТРОЙПРОЕКТ" г. Южно-Сахалинск		

Формат А4х3

Схема расположения дополнительного нижнего армирования плиты фундаментной монолитной Фм1 (фрагмент 2)

Спецификация к схеме расположения дополнительного нижнего армирования плиты фундаментной монолитной Фм1 (фрагмент 2)

Поз.	Обозначение	Наименование	Кол.	Масса ед., кг	Приме- чание
5	ГОСТ Р 52544-2006	Ø20A500C	Лобщ=1923,16 п.м.	-	4742,51

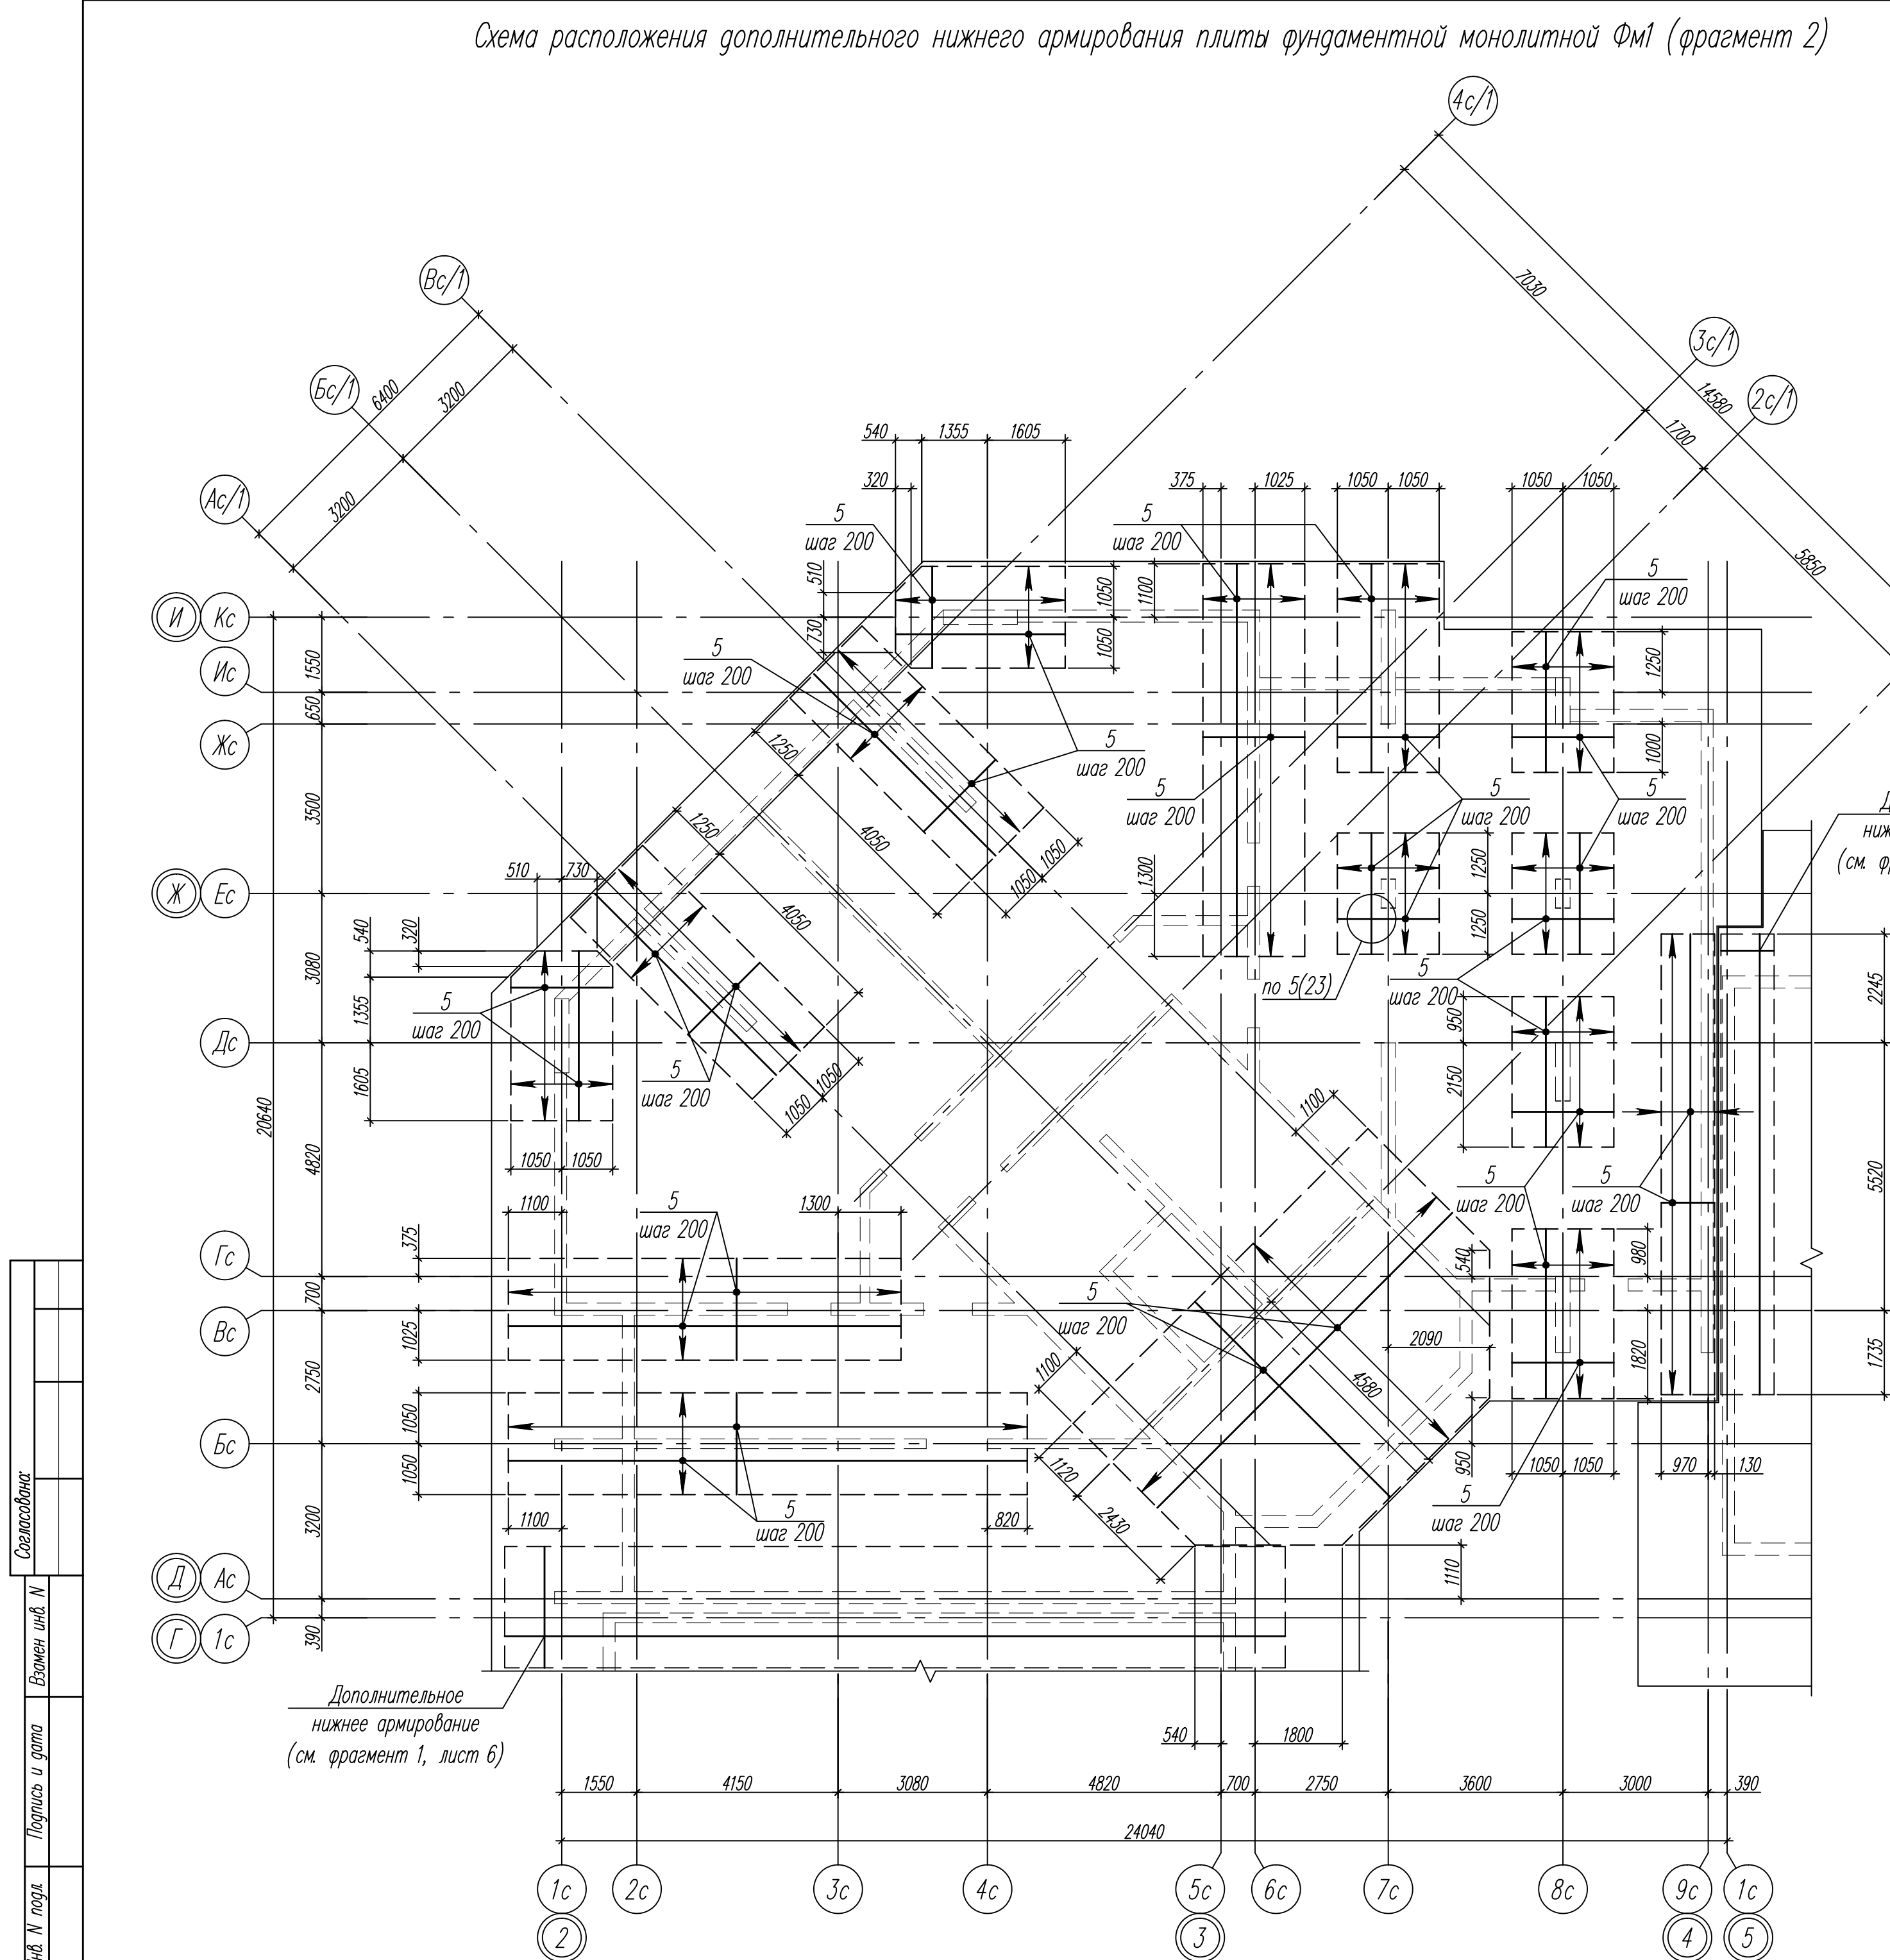


- Общие указания см. лист 1.
- Данный лист см. совместно с листом 6.

						82/16-01-КЖ1				
						Многоквартирный жилой дом в г.Южно-Сахалинск, южная сторона ул.Больничная, между ул.Ленина и проспектом Мира				
Изм.	Кол.уч.	Лист	Ндок	Подпись	Дата	Многоквартирный жилой дом	Стадия	Лист	Листов	
Разраб.		Щурина			08.16.		Р	7		
Гл. констр.		Данишик			08.16.					
ГИП		Ятманов			08.16.					
						Схема расположения дополнительного нижнего армирования плиты фундаментной монолитной Фм1 (фрагмент 2)				
						ООО "САХАЛИНСТРОЙПРОЕКТ" г. Южно-Сахалинск				

Схема расположения дополнительного нижнего армирования плиты фундаментной монолитной Фм1 (фрагмент 3)


Поз.	Обозначение	Наименование	Кол.	Масса ед., кг	Приме- чание
5	ГОСТ Р 52544-2006	Ø20А500С	Лобщ=2046,02 п.м.	–	5045,49

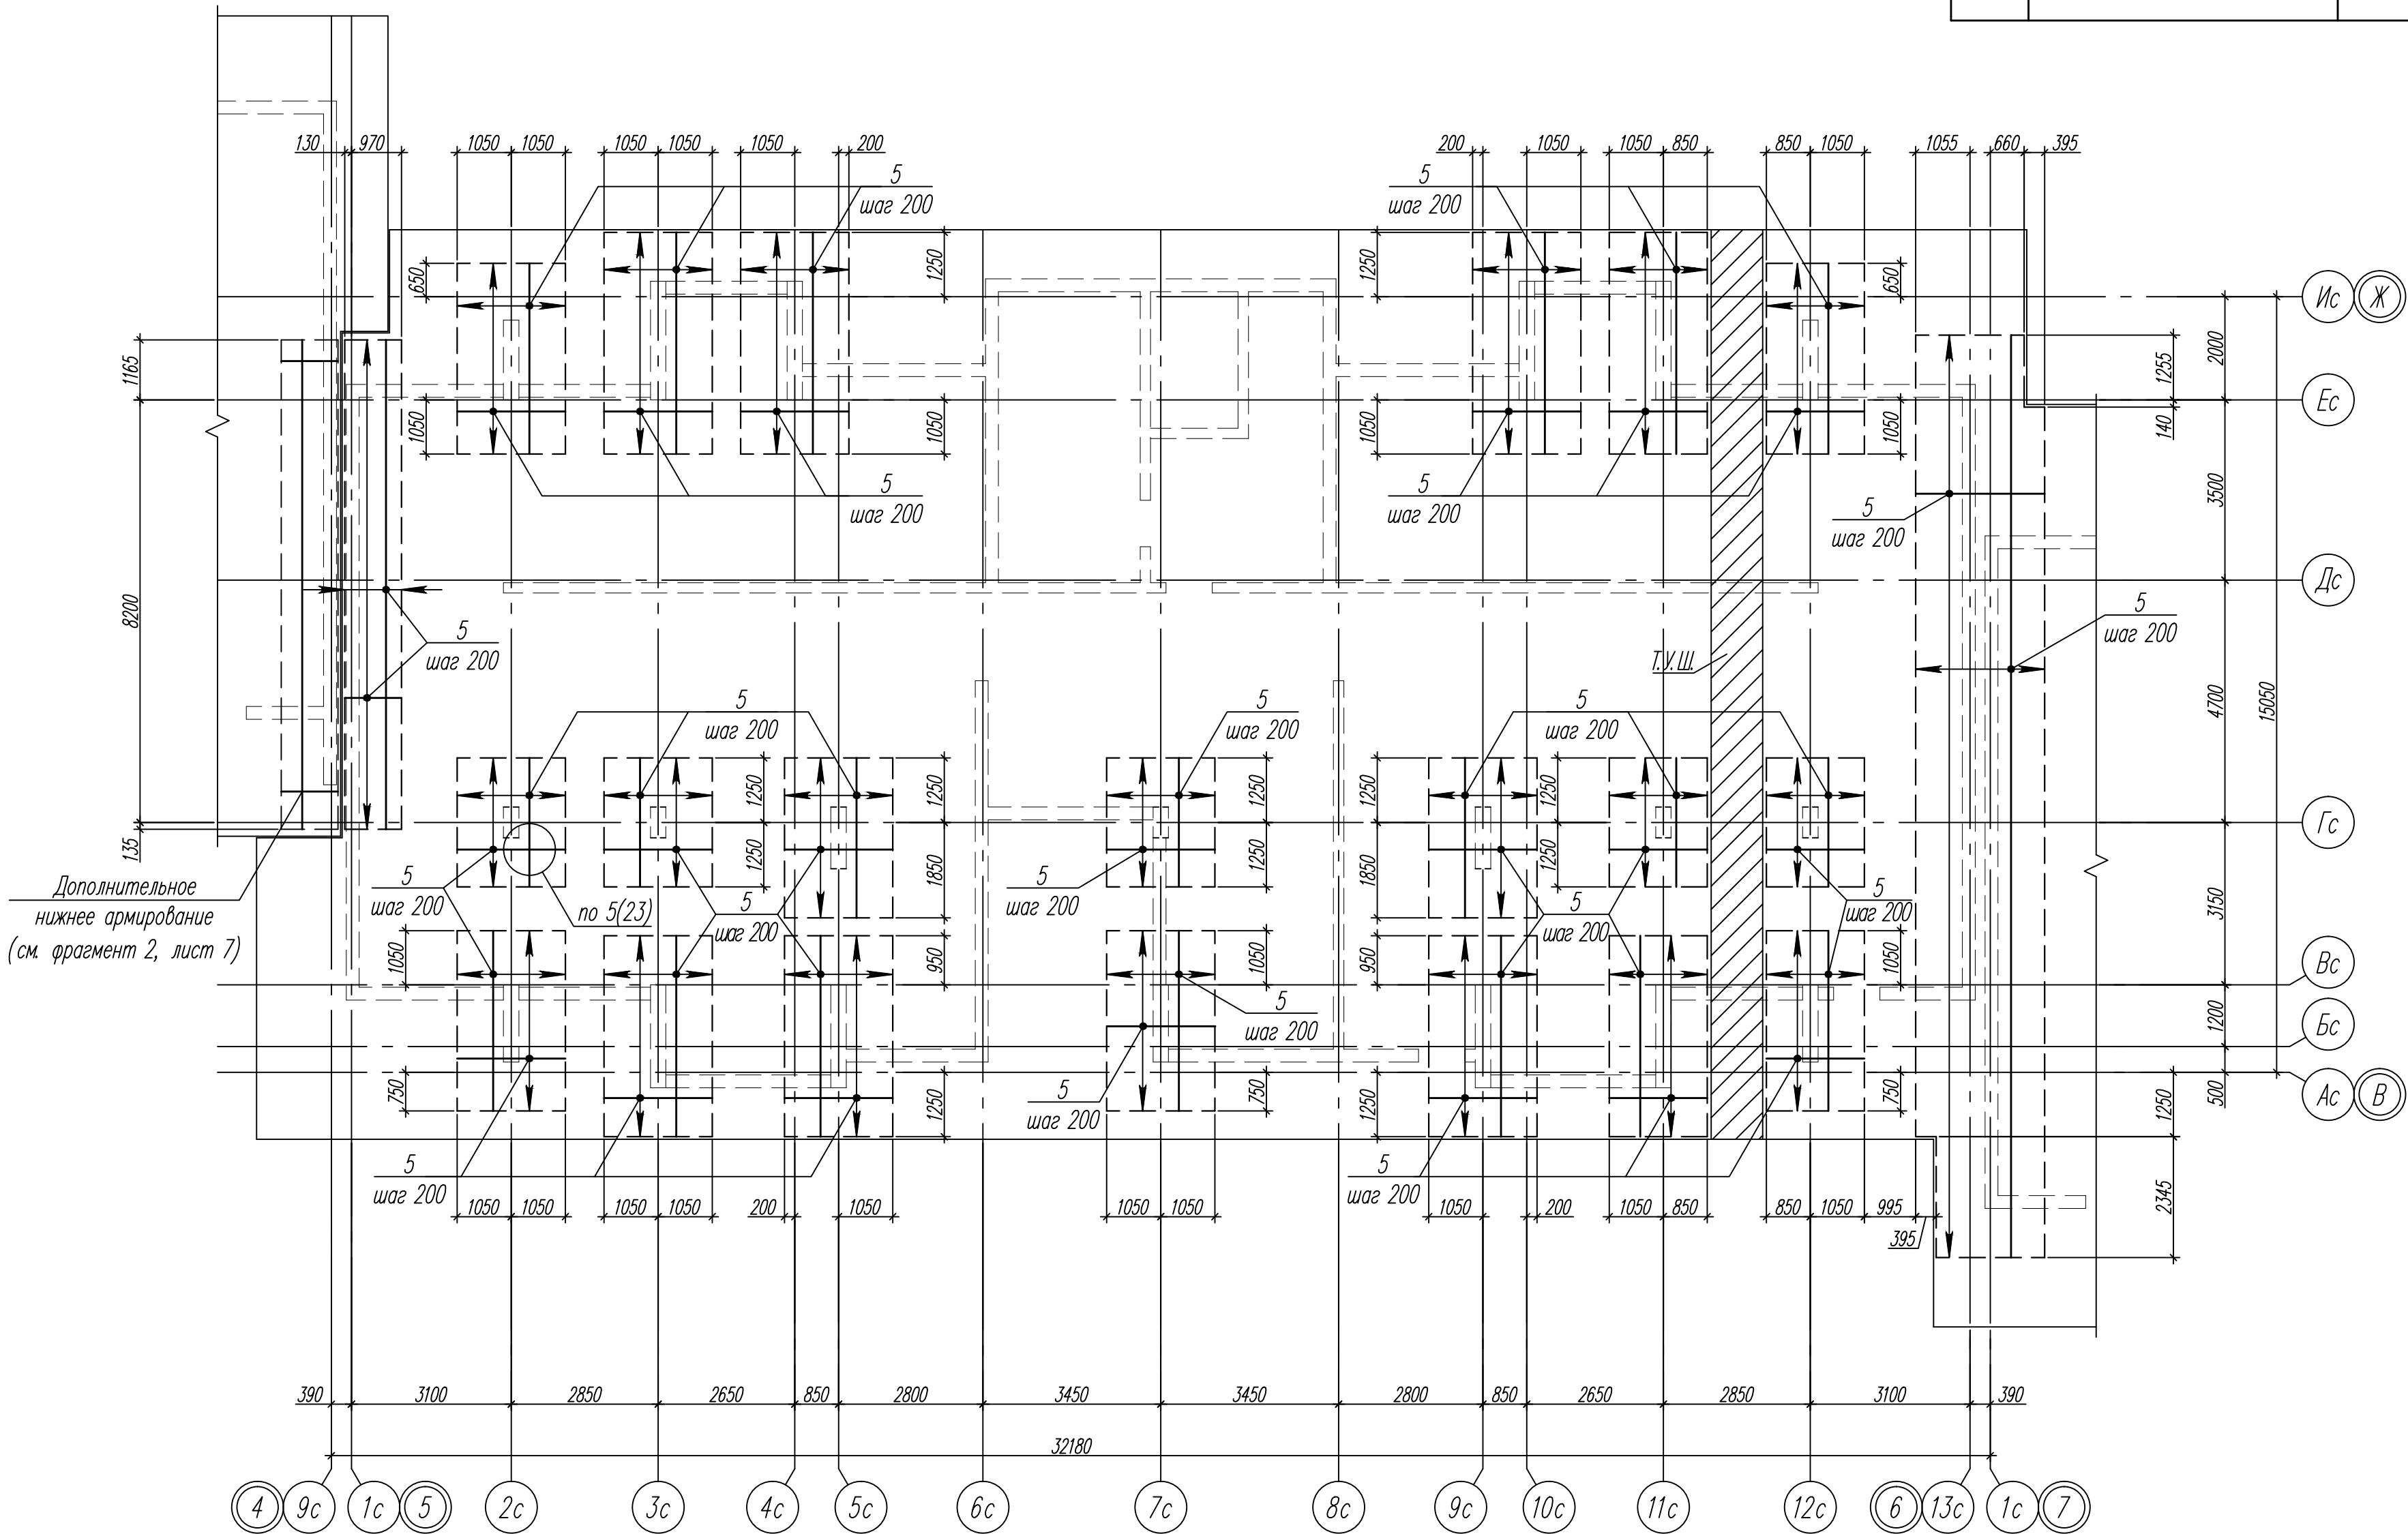

- Общие указания см. лист 1.
- Данный лист см. совместно с листом 6.

						82/16-01-КЖ1			
						Многоквартирный жилой дом в г.Южно-Сахалинск, южная сторона ул.Больничная, между ул.Ленина и проспектом Мира			
Изм	Кол.уч.	Лист	Ндок	Подпись	Дата	Многоквартирный жилой дом	Стадия	Лист	Листов
Разраб.		Щурина			08.16.		Р	8	
Гл. констр.		Данишик			08.16.				
ГИП		Ятманов			08.16.				
						Схема расположения дополнительного нижнего армирования плиты фундаментной монолитной ФМ1 (фрагмент 3)	ООО "САХАЛИНСТРОЙПРОЕКТ" г. Южно-Сахалинск		

Спецификация к схеме расположения поперечного армирования
плиты фундаментной монолитной Фм1 (фрагмент 1)

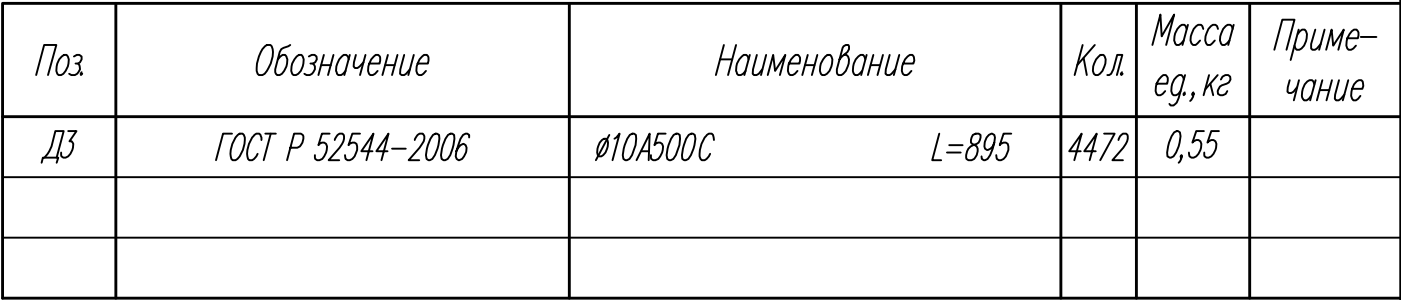

1. Общие указания см. лист 1.
2. Арматурные стержни поперечного армирования поз. ДЗ устанавливать вертикально с шагом 200 мм во взаимно перпендикулярных направлениях
3. Арматурные стержни поперечного армирования поз. ДЗ крепить к арматурным стержням основного нижнего и верхнего армирования фундаментной плиты (поз. 1, 2).
4. Ведомость деталей см. листы 38, 39.


						82/16-01-КЖ1			
						Многоквартирный жилой дом в г.Южно-Сахалинск южная сторона ул.Больничная, между ул.Ленина и проспектом Мира			
Изм.	Кол.уч.	Лист	№док	Подпись	Дата	Многоквартирный жилой дом	Стадия	Лист	Листов
Разраб.		Шурина			08.16.		Р	10	
Гл. констр.		Данишик			08.16.				
ГИП		Ятманов			08.16.	Схема расположения поперечного армирования плиты фундаментной монолитной Фм1 (фрагмент 1)	ООО "САХАЛИНСТРОЙПРОЕКТ" г. Южно-Сахалинск		

Формат A4x3

Схема расположения поперечного армирования плиты фундаментной монолитной Фм1 (фрагмент 2)

Спецификация к схеме расположения поперечного армирования
плиты фундаментной монолитной Фм1 (фрагмент 2)

Поз.	Обозначение	Наименование	Кол.	Масса ед., кг	Приме- чание
Д3	ГОСТ Р 52544-2006	Ø10A500C L=895	4712	0,55	

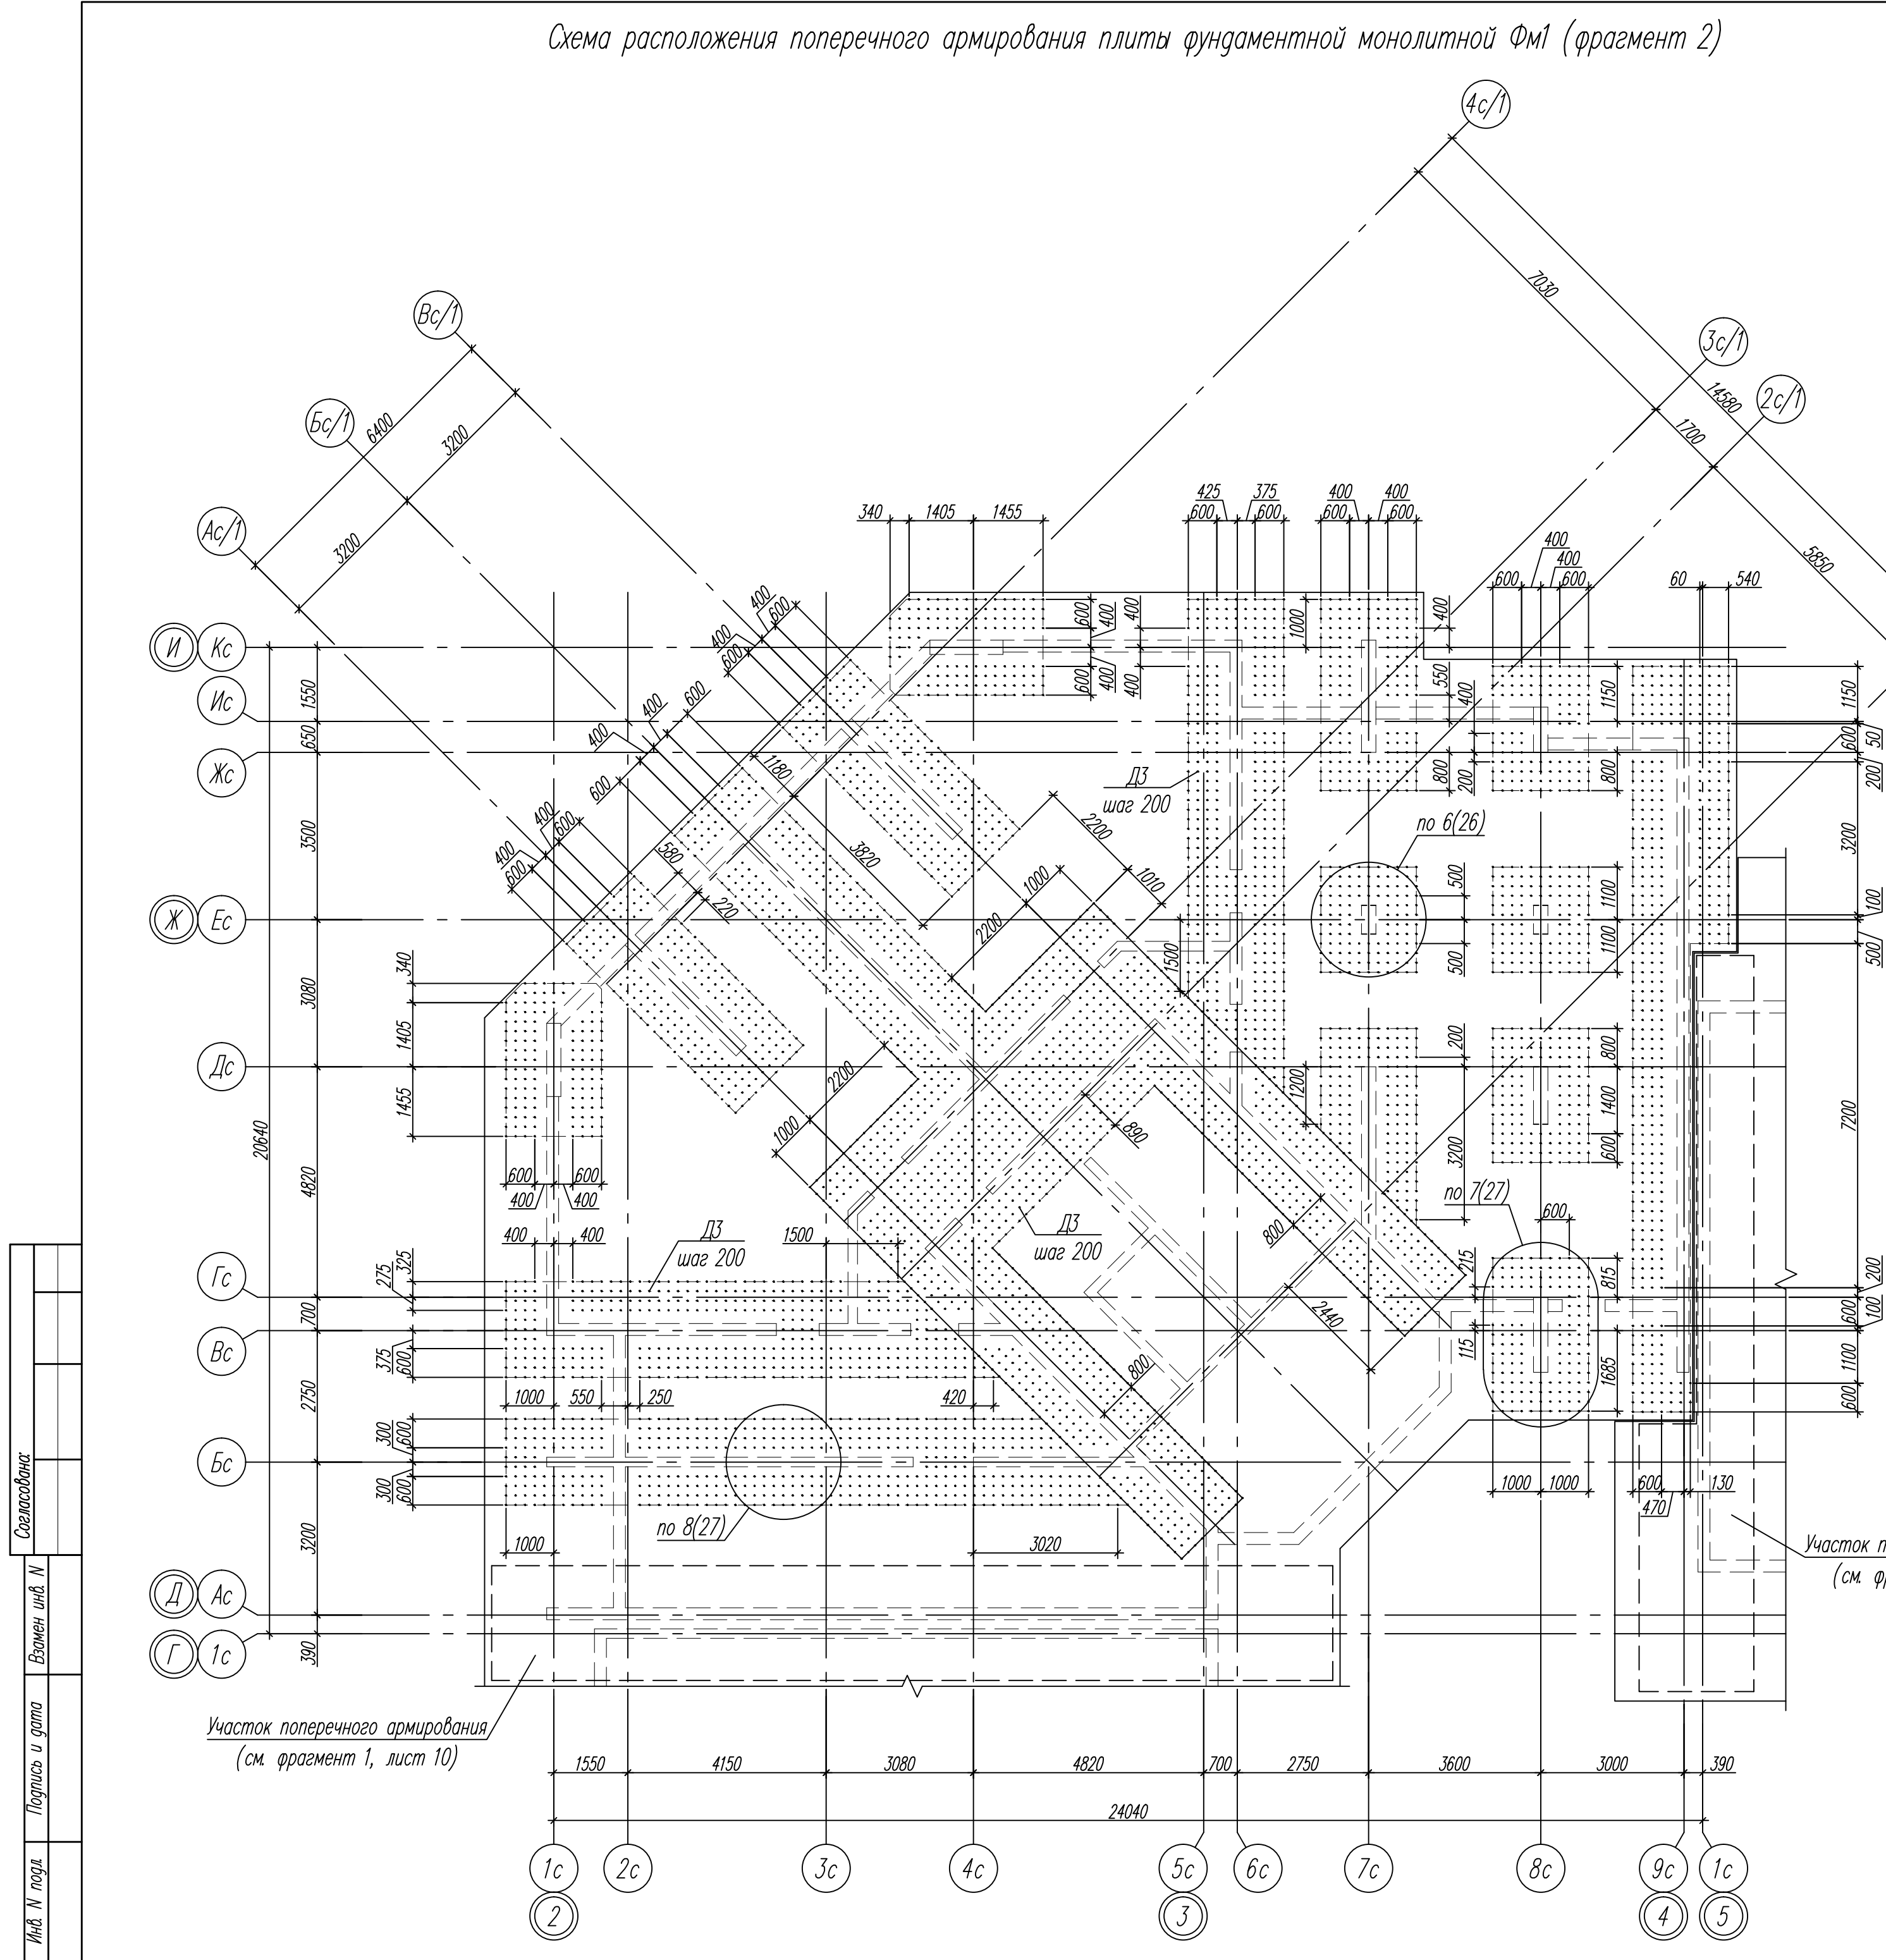


- Общие указания см. лист 1.
- Данный лист см. совместно с листом 10.

Участок поперечного армирования
(см. фрагмент 3, лист 12)

						82/16-01-КЖ1			
						Многоквартирный жилой дом в г.Южно-Сахалинск, южная сторона ул.Больничная, между ул.Ленина и проспектом Мира			
Изм.	Кол.уч.	Лист	Ндок	Подпись	Дата	Многоквартирный жилой дом	Стадия	Лист	Листов
Разраб.		Щурина			08.16.		Р	11	
Гл. констр.		Данишик			08.16.				
ГИП		Ятманов			08.16.				
						Схема расположения поперечного армирования плиты фундаментной монолитной Фм1 (фрагмент 2)	ООО "САХАЛИНСТРОЙПРОЕКТ" г. Южно-Сахалинск		

Поз.	Обозначение	Наименование	Кол.	Масса ед., кг	Приме- чание
ДЗ	ГОСТ Р 52544-2006	Ø10A500C	L=895	6693	0,55


Схема расположения поперечного армирования плиты фундаментной монолитной Фм1 (фрагмент 3)

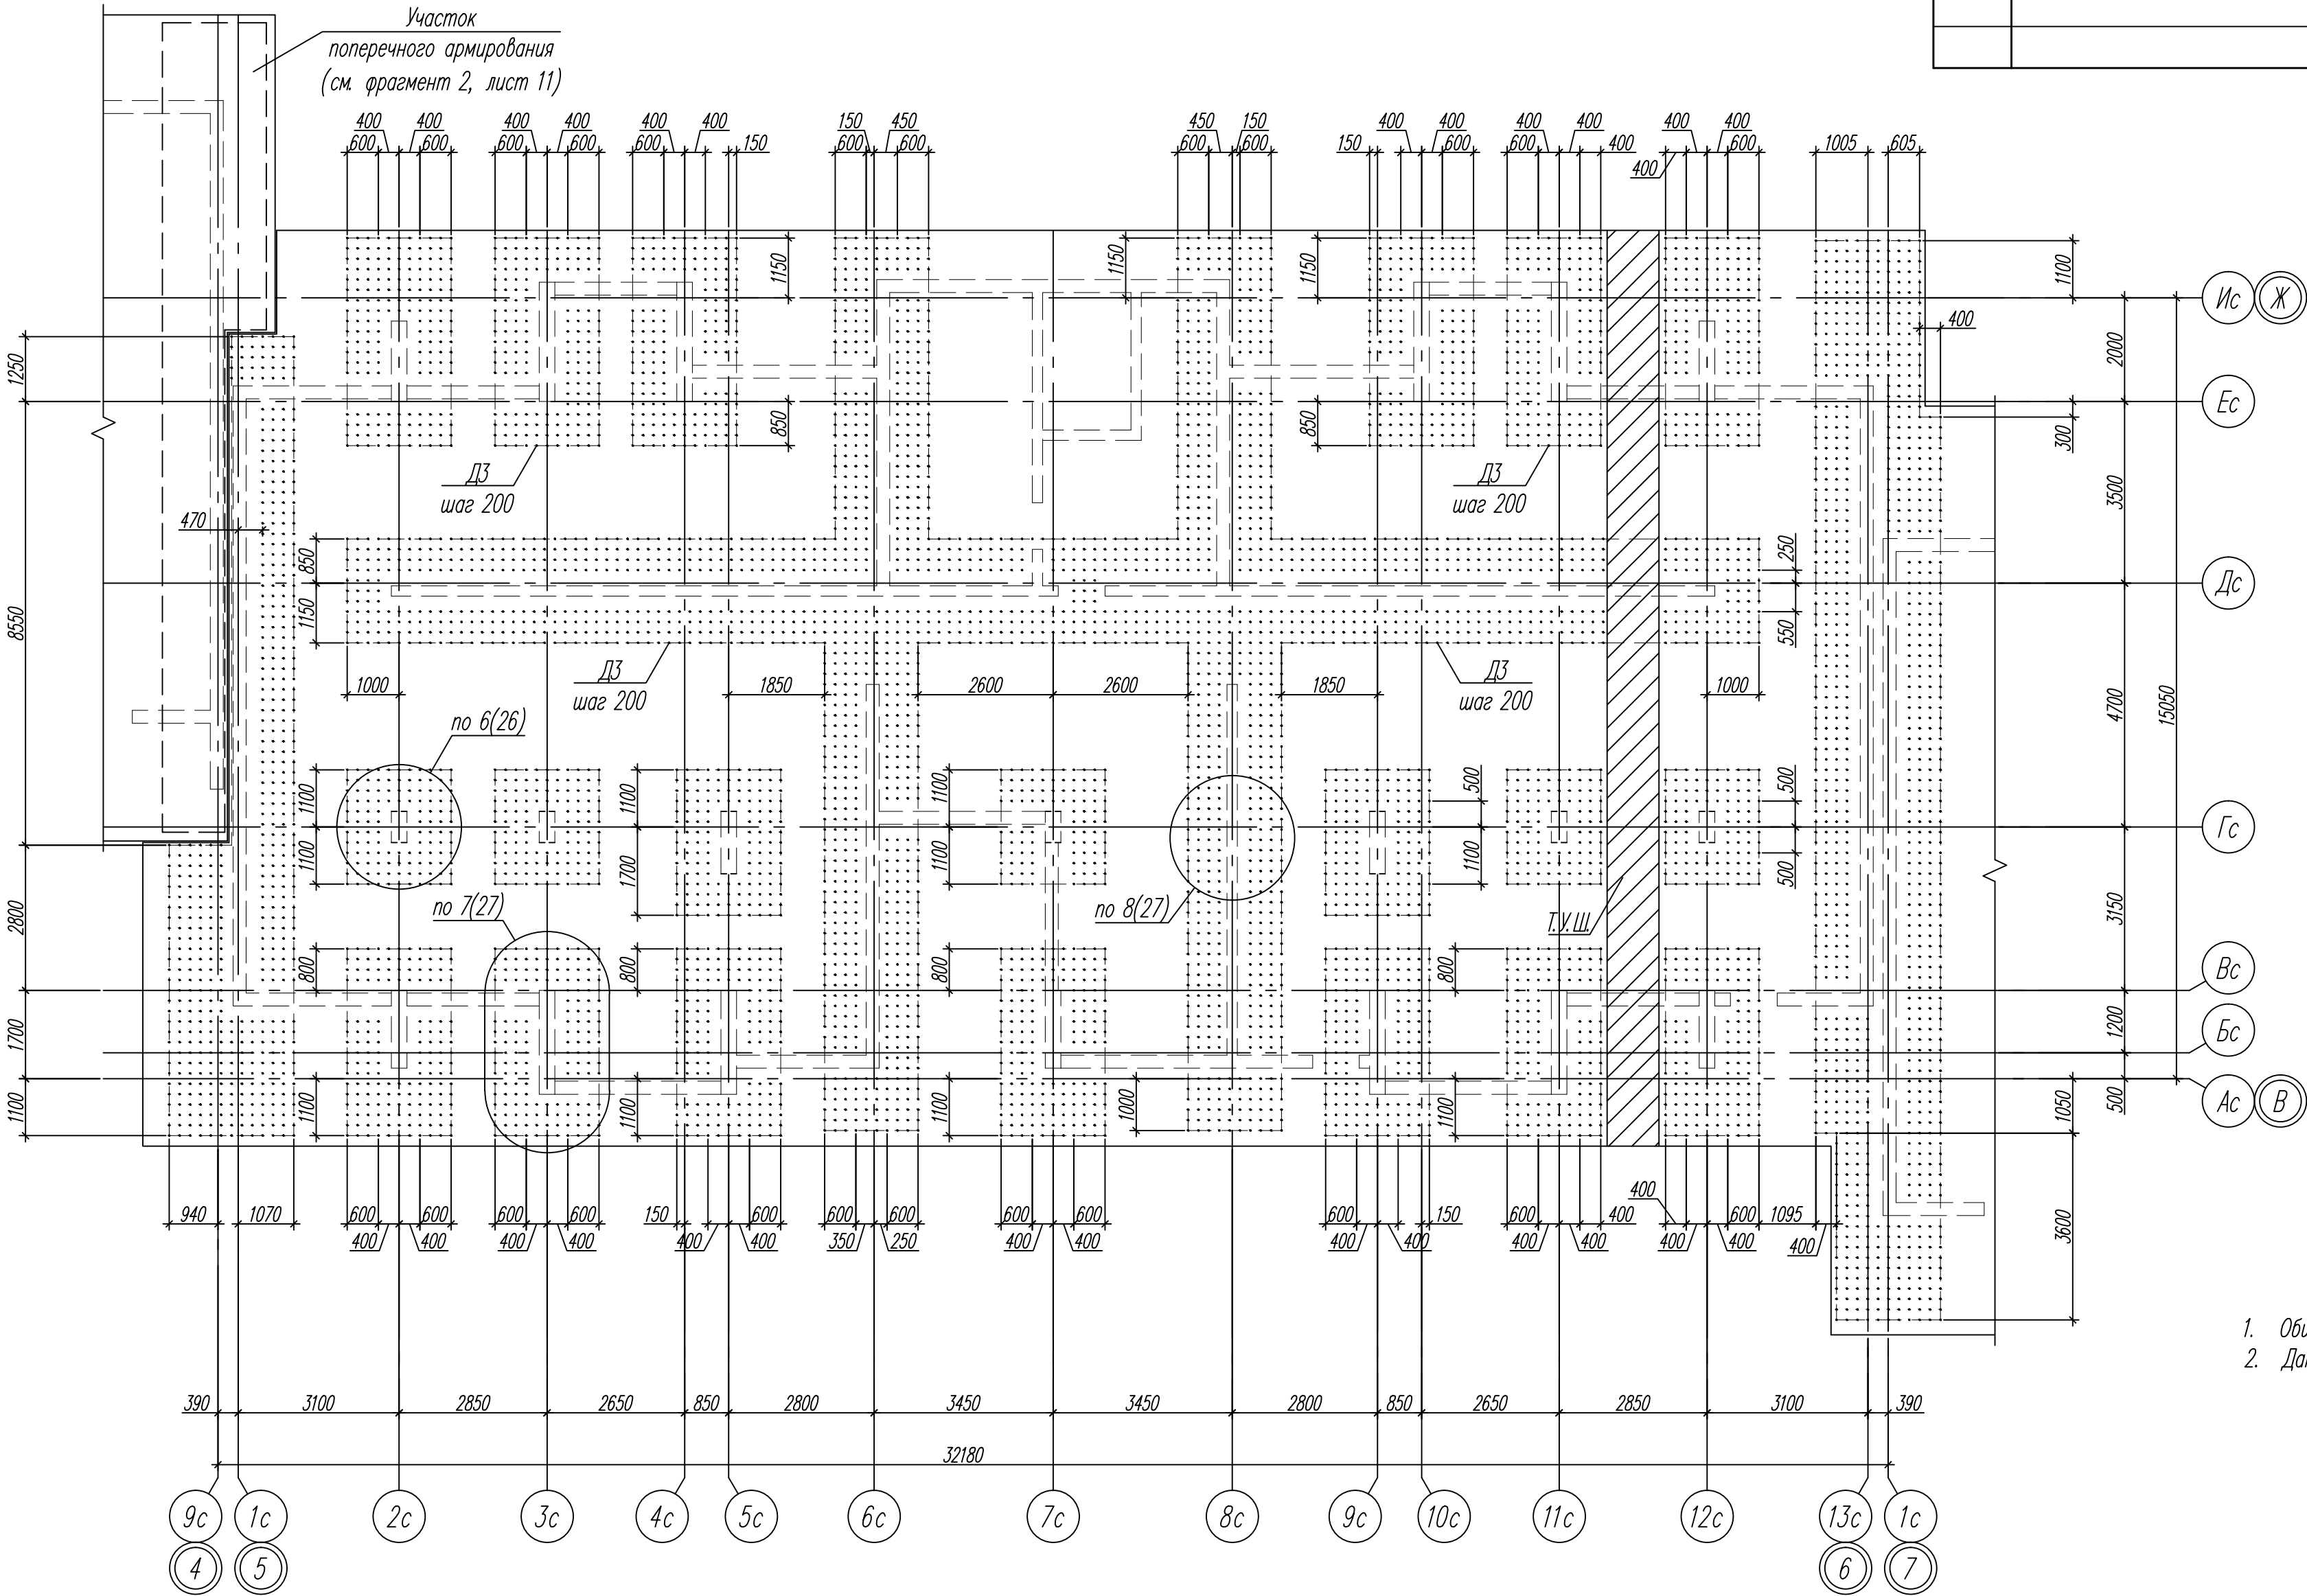

- Общие указания см. лист 1.
- Данный лист см. совместно с листом 10.

82/16-01-КЖ1					
Многоквартирный жилой дом в г.Южно-Сахалинск, южная сторона ул.Больничная, между ул.Ленина и проспектом Мира					
Изм.	Кол.уч.	Лист	Ндк	Подпись	Дата
Разраб.	Щурина	Данишик	Ятманов	08.16.	08.16.
Гл. констр.	Данишик	Ятманов	08.16.	08.16.	08.16.
ГИП	Ятманов	08.16.	08.16.	08.16.	08.16.
Многоквартирный жилой дом				Стадия	Лист
Схема расположения поперечного армирования плиты фундаментной монолитной Фм1 (фрагмент 3)				Р	12
ООО "САХАЛИНСТРОЙПРОЕКТ"				Листов	
г. Южно-Сахалинск				Формат А2	

Спецификация к схеме расположения поперечного армирования
плиты фундаментной монолитной Фм1 (фрагмент 4)

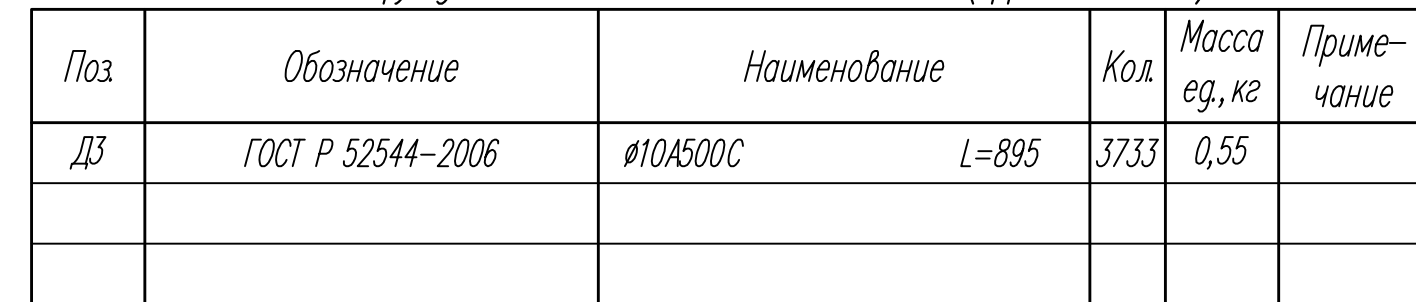


1. Общие указания см. лист 1.
2. Данный лист см. совместно с листом 10.

						82/16-01-КЖ1			
						Многоквартирный жилой дом в г.Южно-Сахалинск, южная сторона ул.Больничная, между ул.Ленина и проспектом Мира			
Изм.	Кол.уч.	Лист	Нгок	Подпись	Дата	Многоквартирный жилой дом	Стадия	Лист	Листов
Разраб.		Щурина			08.16.		Р	13	
Гл. констр.		Данишик			08.16.				
ГИП		Ятманов			08.16.				
						Схема расположения поперечного армирования плиты фундаментной монолитной Фм1 (фрагмент 4)	ООО "САХАЛИНСТРОЙПРОЕКТ" г. Южно-Сахалинск		

Формат А4х3


Спецификация к схеме расположения
выпусков арматуры колонн, пилонов, стен (фрагмент 1)

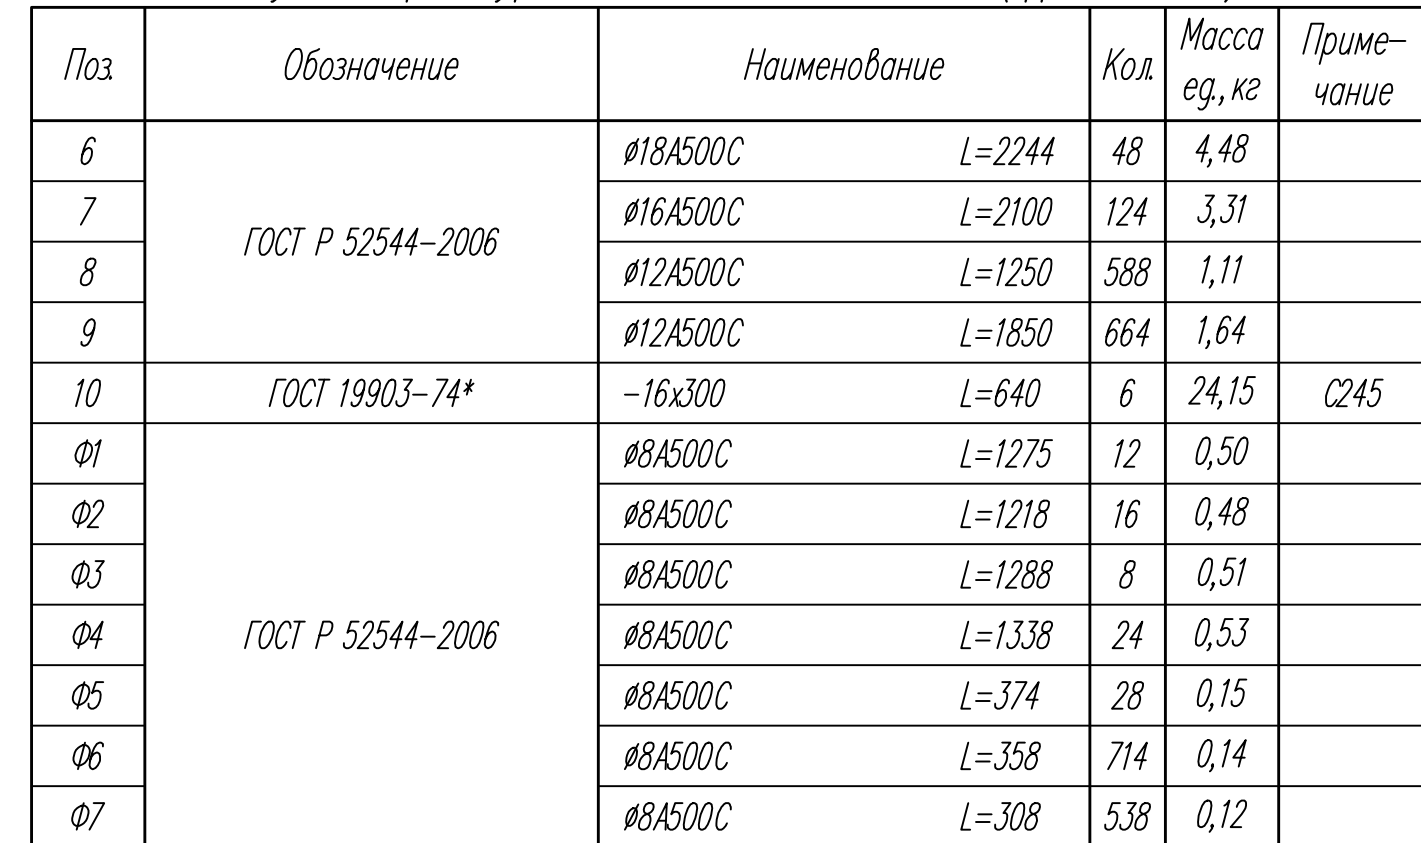

- | | | | | | | 82/16-01-КЖ1 | | | |
|-------------|---------|---------|------|---------|--------|---|---|------|--------|
| | | | | | | Многоквартирный жилой дом в г.Южно-Сахалинск,
южная сторона ул.Больничная, между ул.Ленина и проспектом Мира | | | |
| Изм. | Кол.уч. | Лист | Ндок | Подпись | Дата | Многоквартирный жилой дом | Стация | Лист | Листов |
| Разраб. | | Щурина | | | 08.16. | | Р | 14 | |
| Гл. констр. | | Данишик | | | 08.16. | | | | |
| ГИП | | Ятманов | | | 08.16. | | | | |
| | | | | | | Схема расположения выпусков арматуры
колонн, пилонов, стен (фрагмент 1) | ООО "САХАЛИНСТРОЙПРОЕКТ"
г. Южно-Сахалинск | | |


Формат А4х3

Спецификация к схеме расположения
выпусков арматуры колонн, пилонов, стен (фрагмент 2)

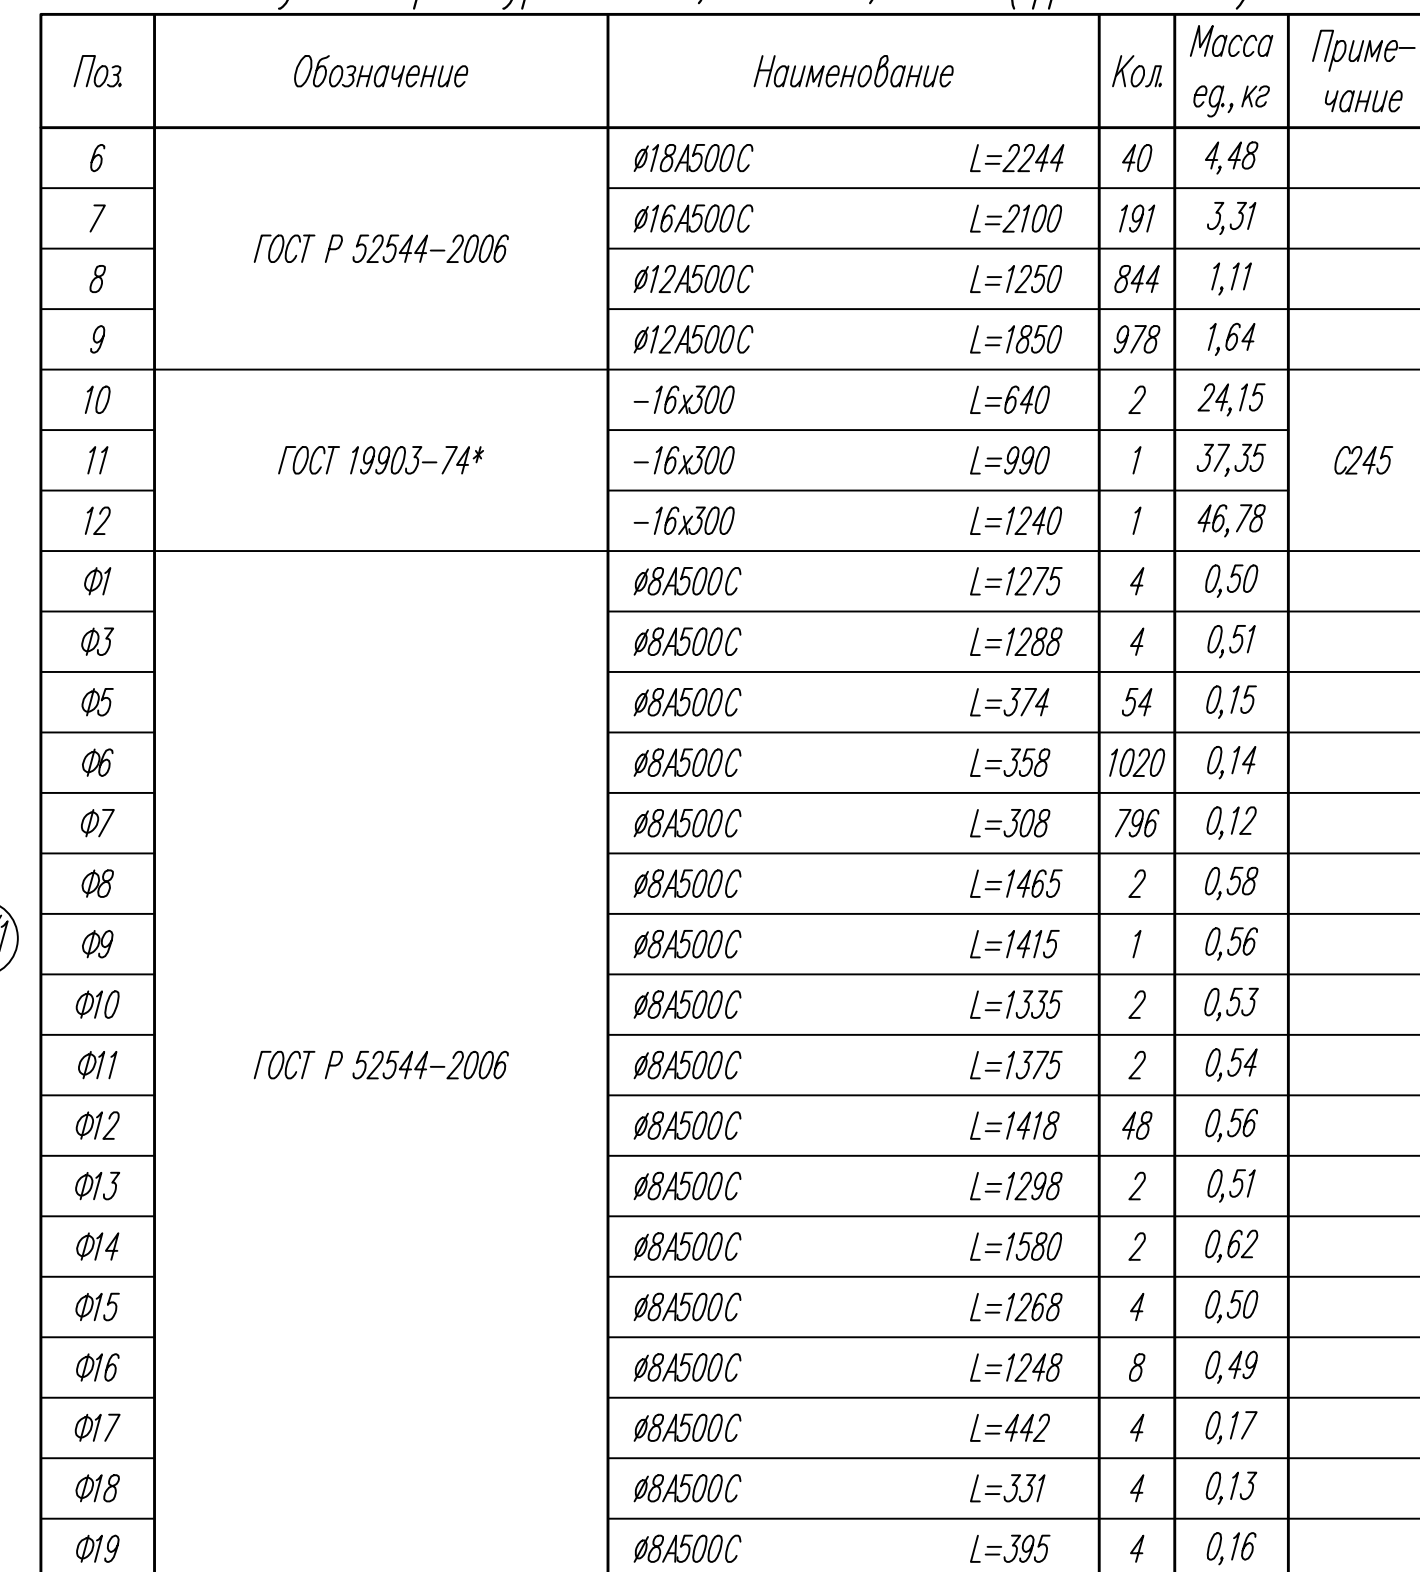

- | | | | | | | | | | |
|-------------|---------|---------|------|---|--------|--|---|------|--------|
| | | | | | | 82/16-01-КЖ1 | | | |
| | | | | | | Многоквартирный жилой дом в г.Южно-Сахалинск
южная сторона ул.Больничная, между ул.Ленина и проспектом Мира | | | |
| Изм. | Кол.уч. | Лист | Лист | Подпись | Дата | Многоквартирный жилой дом | Стадия | Лист | Листов |
| Разраб. | | Щурина | |  | 08.16. | | Р | 15 | |
| Гл. констр. | | Данишик | |  | 08.16. | | | | |
| ГИП | | Ятманов | |  | 08.16. | Схема расположения выпусков арматуры
колонн, пилонов, стен (фрагмент 2) | ООО "САХАЛИНСТРОЙПРОЕКТ"
г. Южно-Сахалинск | | |

Схема расположения выпусков арматуры колонн, пилонов, стен (фрагмент 3)

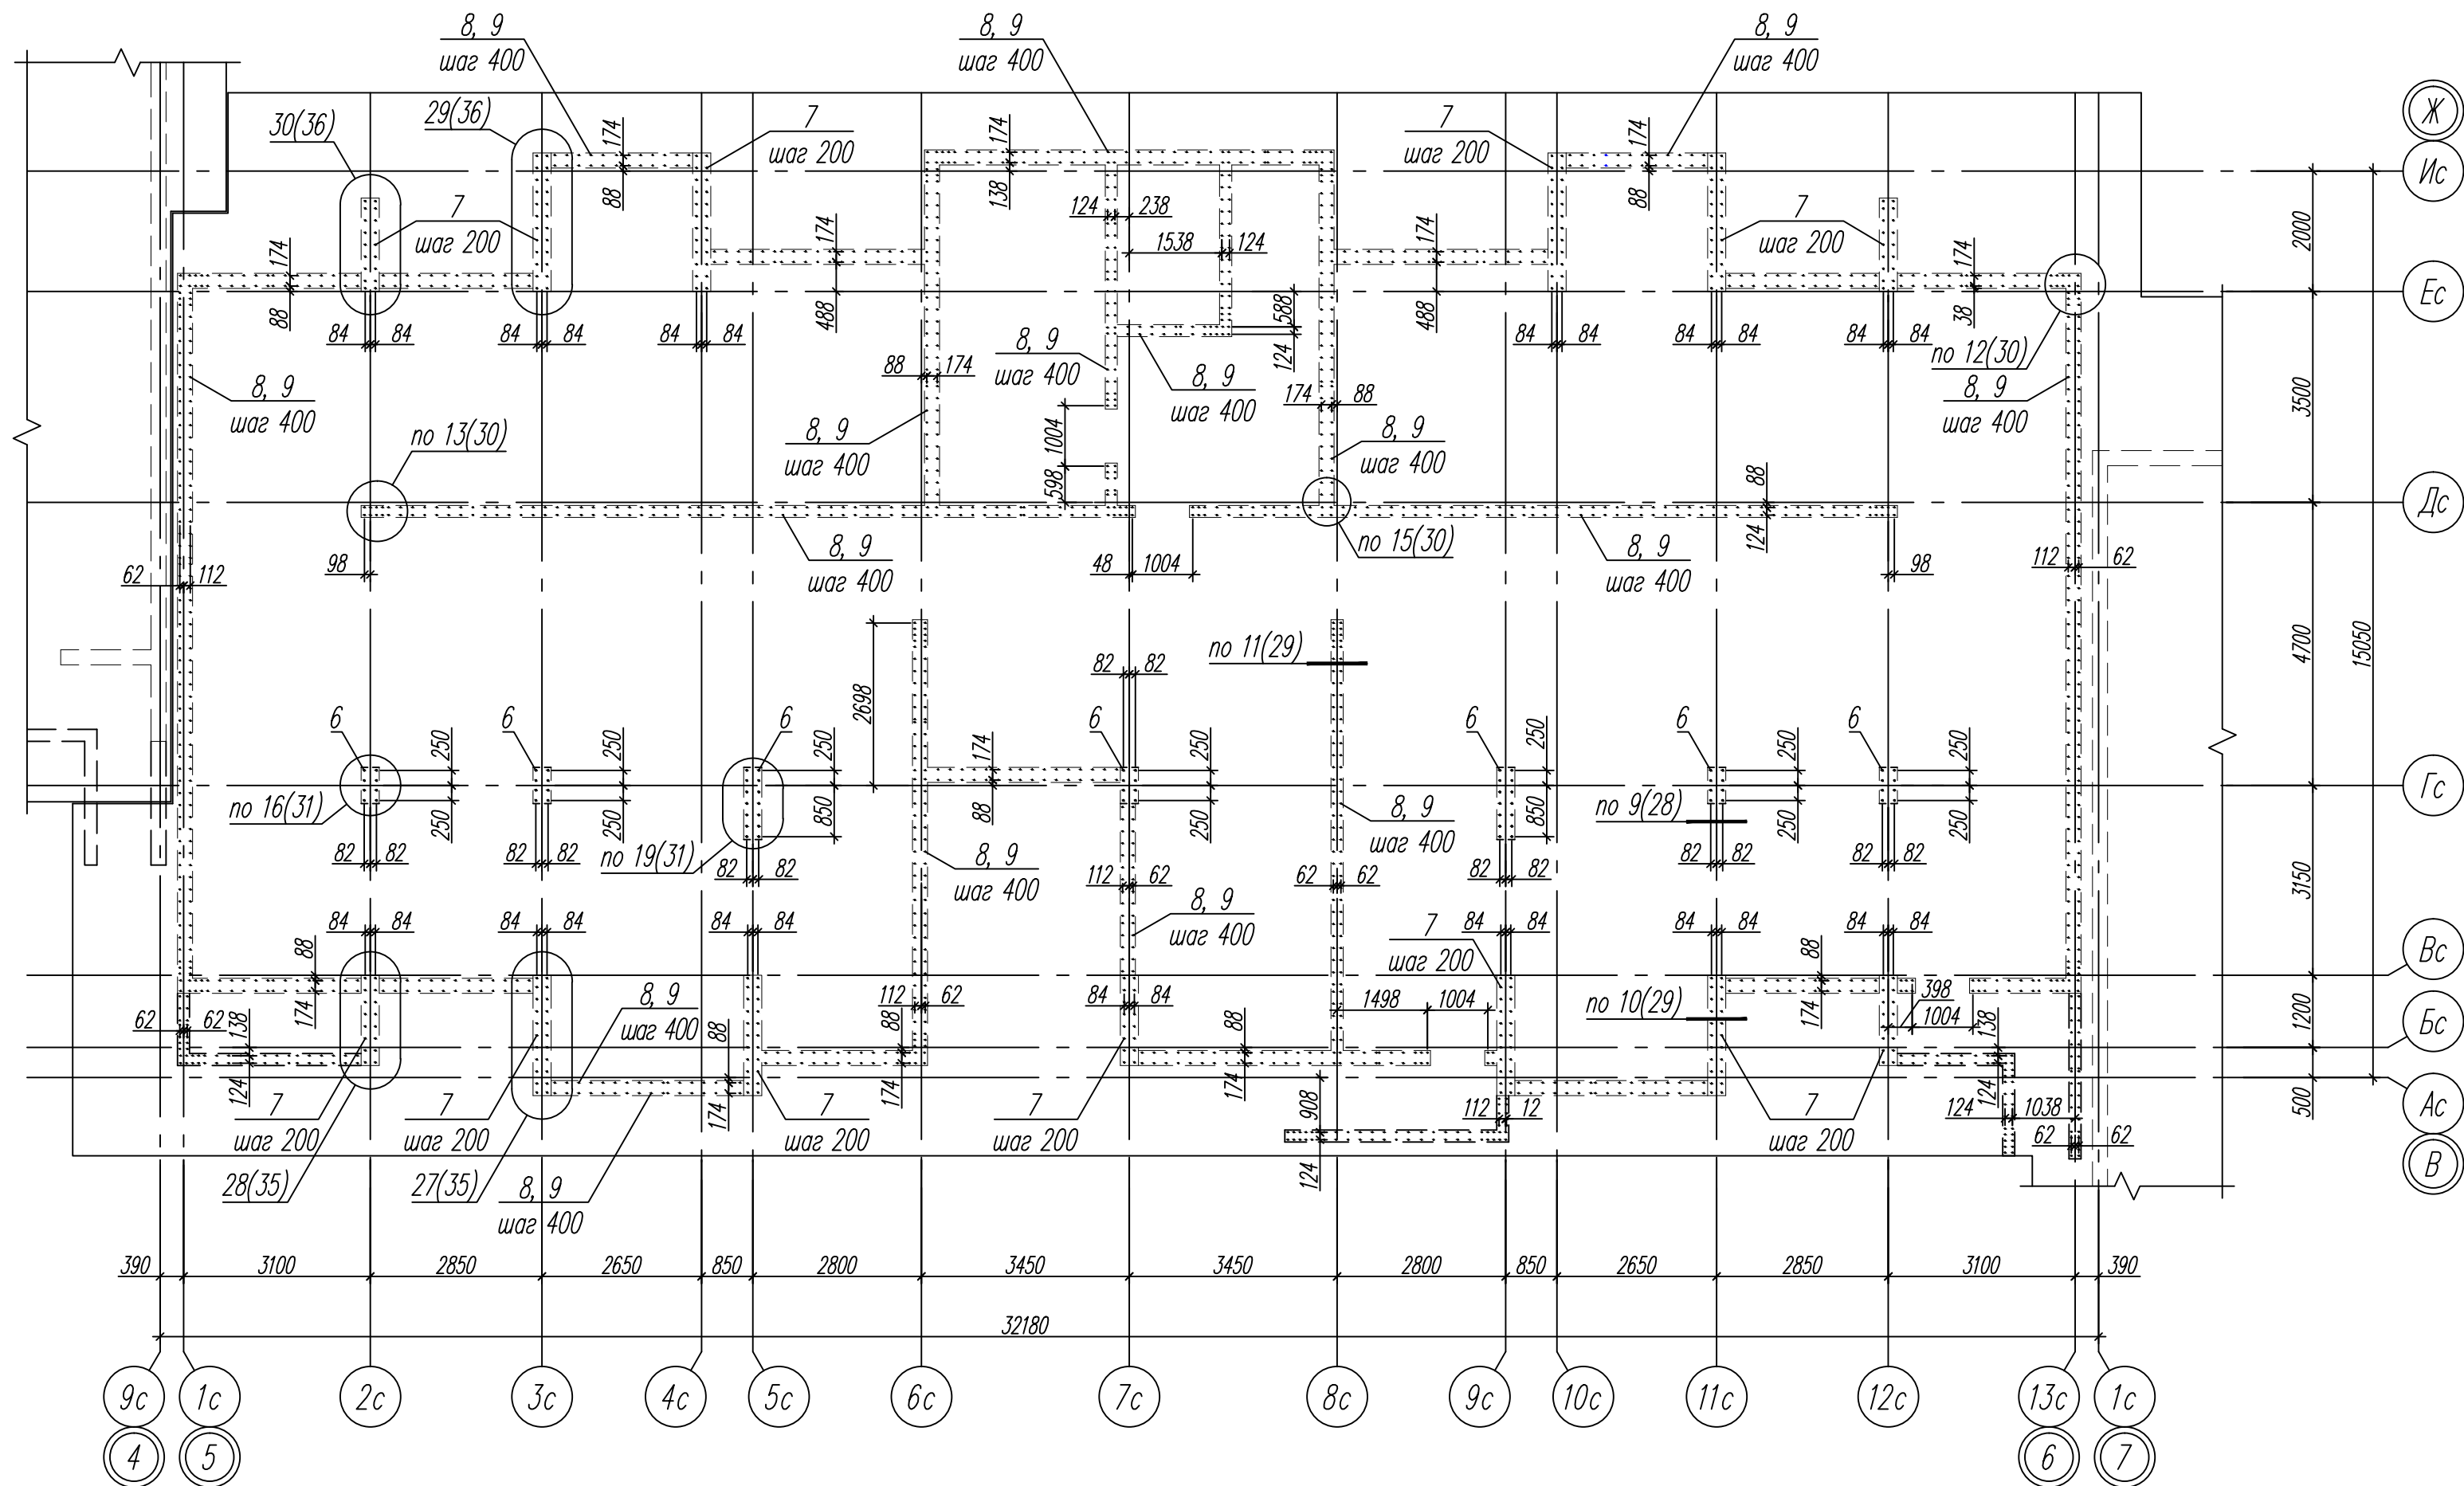


Спецификация к схеме расположения выпусков арматуры колонн, пилонов, стен (фрагмент 3)

Поз	Обозначение	Наименование	Кол.	Масса ед., кг	Приме- чание
6	ГОСТ Р 52544-2006	Ø18A500C L=2244	68	4,48	
7		Ø16A500C L=2100	268	3,31	
8		Ø12A500C L=1250	826	1,11	
9		Ø12A500C L=1850	912	1,64	
10	ГОСТ 19903-74*	-16x300 L=640	5	24,15	C245
12		-16x300 L=1240	2	46,78	
Ø1	ГОСТ Р 52544-2006	Ø8A500C L=1275	10	0,50	
Ø5		Ø8A500C L=374	60	0,15	
Ø6		Ø8A500C L=358	1104	0,14	
Ø7		Ø8A500C L=308	634	0,12	
Ø10		Ø8A500C L=1335	4	0,53	
Ø11		Ø8A500C L=1375	4	0,54	
Ø12		Ø8A500C L=1418	80	0,56	
Ø15		Ø8A500C L=1268	8	0,50	
Ø20		Ø8A500C L=1318	16	0,52	

1. Общие указания см. лист 1.
2. Ведомость деталей см. листы 38, 39.

82/16-01-КЖ1					
Многоквартирный жилой дом в г.Южно-Сахалинск, южная сторона ул.Больничная, между ул.Ленина и проспектом Мира					
Изм.	Кол.уч.	Лист	Ндок	Подпись	Дата
Разраб.	Щурина	Данишик	Ятманов	08.16.	08.16.
Гл. констр.	Данишик	Ятманов	08.16.	08.16.	08.16.
ГИП	Ятманов	Ятманов	08.16.	08.16.	08.16.
Многоквартирный жилой дом				Стадия	Лист
Схема расположения выпусков арматуры колонн, пилонов, стен (фрагмент 3)				Р	16
ООО "САХАЛИНСТРОЙПРОЕКТ" г. Южно-Сахалинск				Листов	


Спецификация к схеме расположения
выпусков арматуры колонн, пилонов, стен (фрагмент 4)

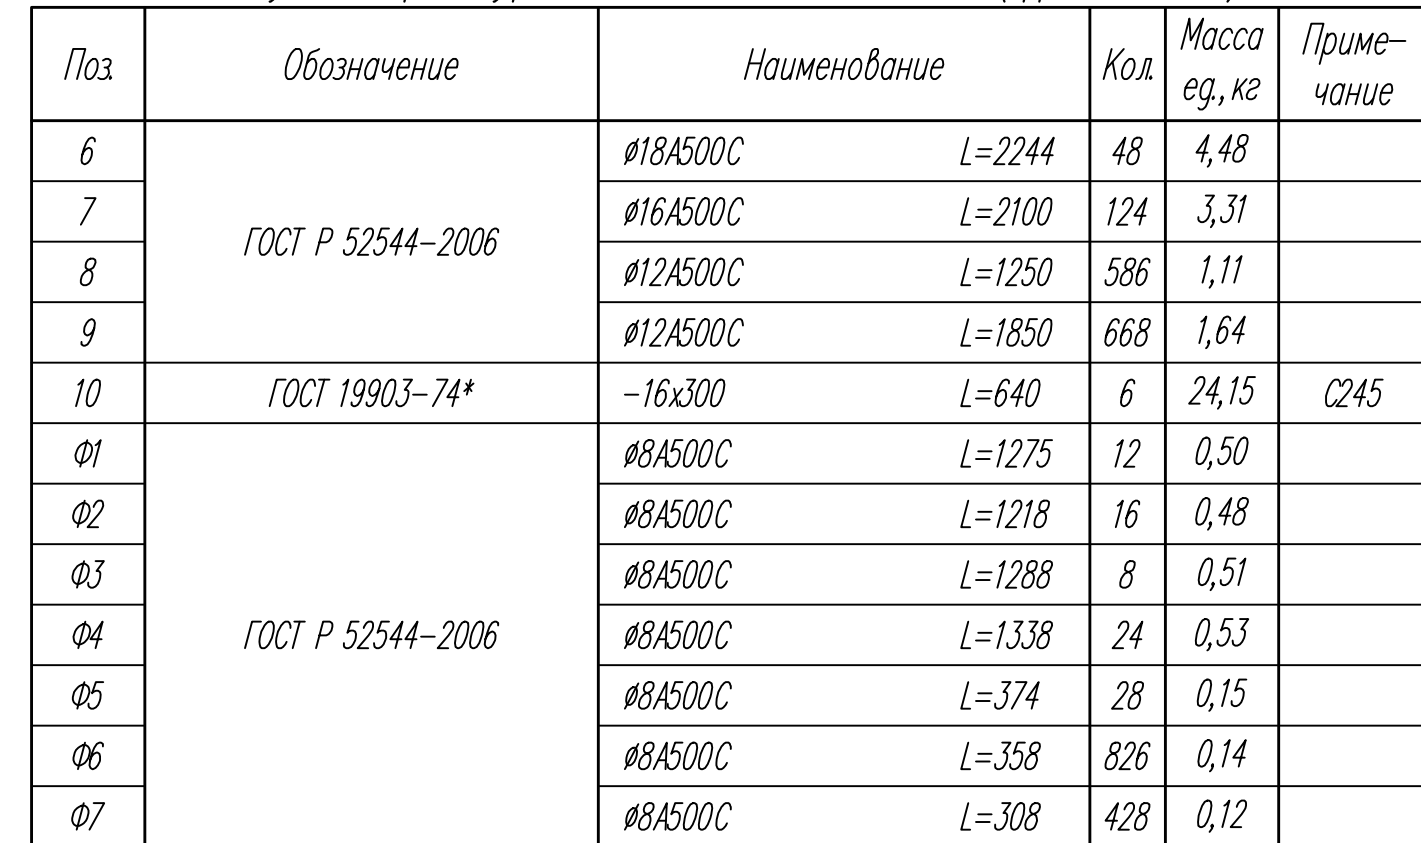

- | | | | | | | | | | |
|-------------|---------|---------|------|----------------|--------|---|--------|---|--------|
| | | | | | | 82/16-01-КЖ1 | | | |
| | | | | | | Многоквартирный жилой дом в г.Южно-Сахалинск,
южная сторона ул.Больничная, между ул.Ленина и проспектом Мира | | | |
| Изм. | Кол.уч. | Лист | Ндок | Подпись | Дата | Многоквартирный жилой дом | Стадия | Лист | Листов |
| Разраб. | | Щурина | | <i>Щурина</i> | 08.16. | | Р | 17 | |
| Гл. констр. | | Данишик | | <i>Данишик</i> | 08.16. | | | | |
| ГИП | | Ятманов | | <i>Ятманов</i> | 08.16. | Схема расположения выпусков арматуры
колонн, пилонов, стен (фрагмент 4) | | ООО "САХАЛИНСТРОЙПРОЕКТ"
г. Южно-Сахалинск | |
| | | | | | | | | | |

Формат А4х3

Спецификация к схеме расположения поддерживающих каркасов (фрагмент 1)

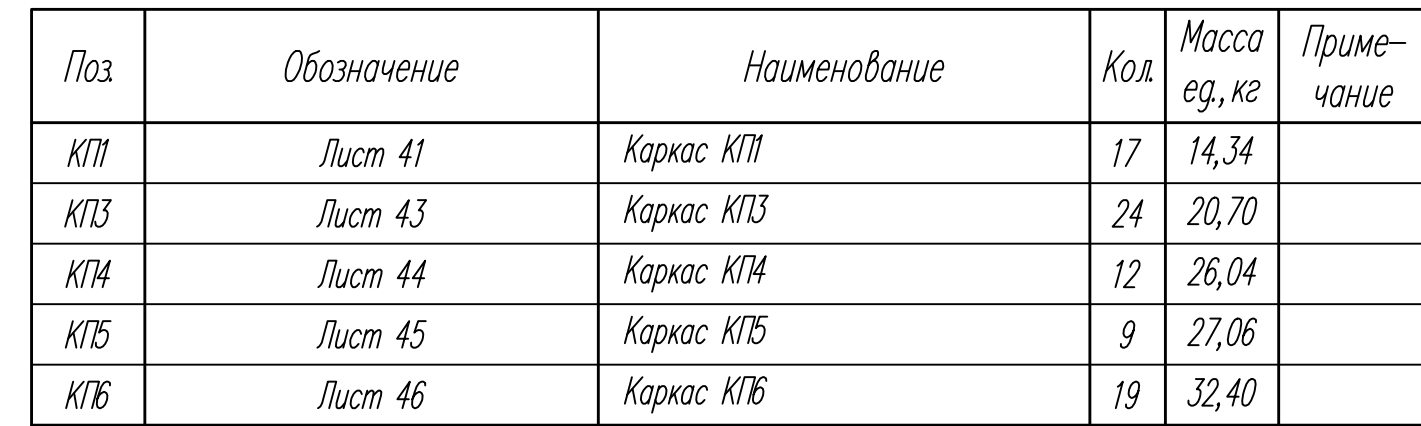


1. Общие указания см. лист 1.
2. Поддерживающие каркасы устанавливать встык без перехлеста.

						82/16-01-КЖ1			
						Многоквартирный жилой дом в г.Южно-Сахалинск, южная сторона ул.Больничная, между ул.Ленина и проспектом Мира			
Изм.	Кол.уч.	Лист	Ндок	Подпись	Дата	Многоквартирный жилой дом	Стадия	Лист	Листов
Разраб.		Щурина			08.16.		Р	18	
Гл. констр.		Данишик			08.16.				
ГИП		Ятманов			08.16.				
						Схема расположения поддерживающих каркасов (фрагмент 1)	ООО "САХАЛИНСТРОЙПРОЕКТ" г. Южно-Сахалинск		

Формат А4х3

Схема расположения поддерживающих каркасов (фрагмент 2)

Спецификация к схеме расположения поддерживающих каркасов (фрагмент 2)

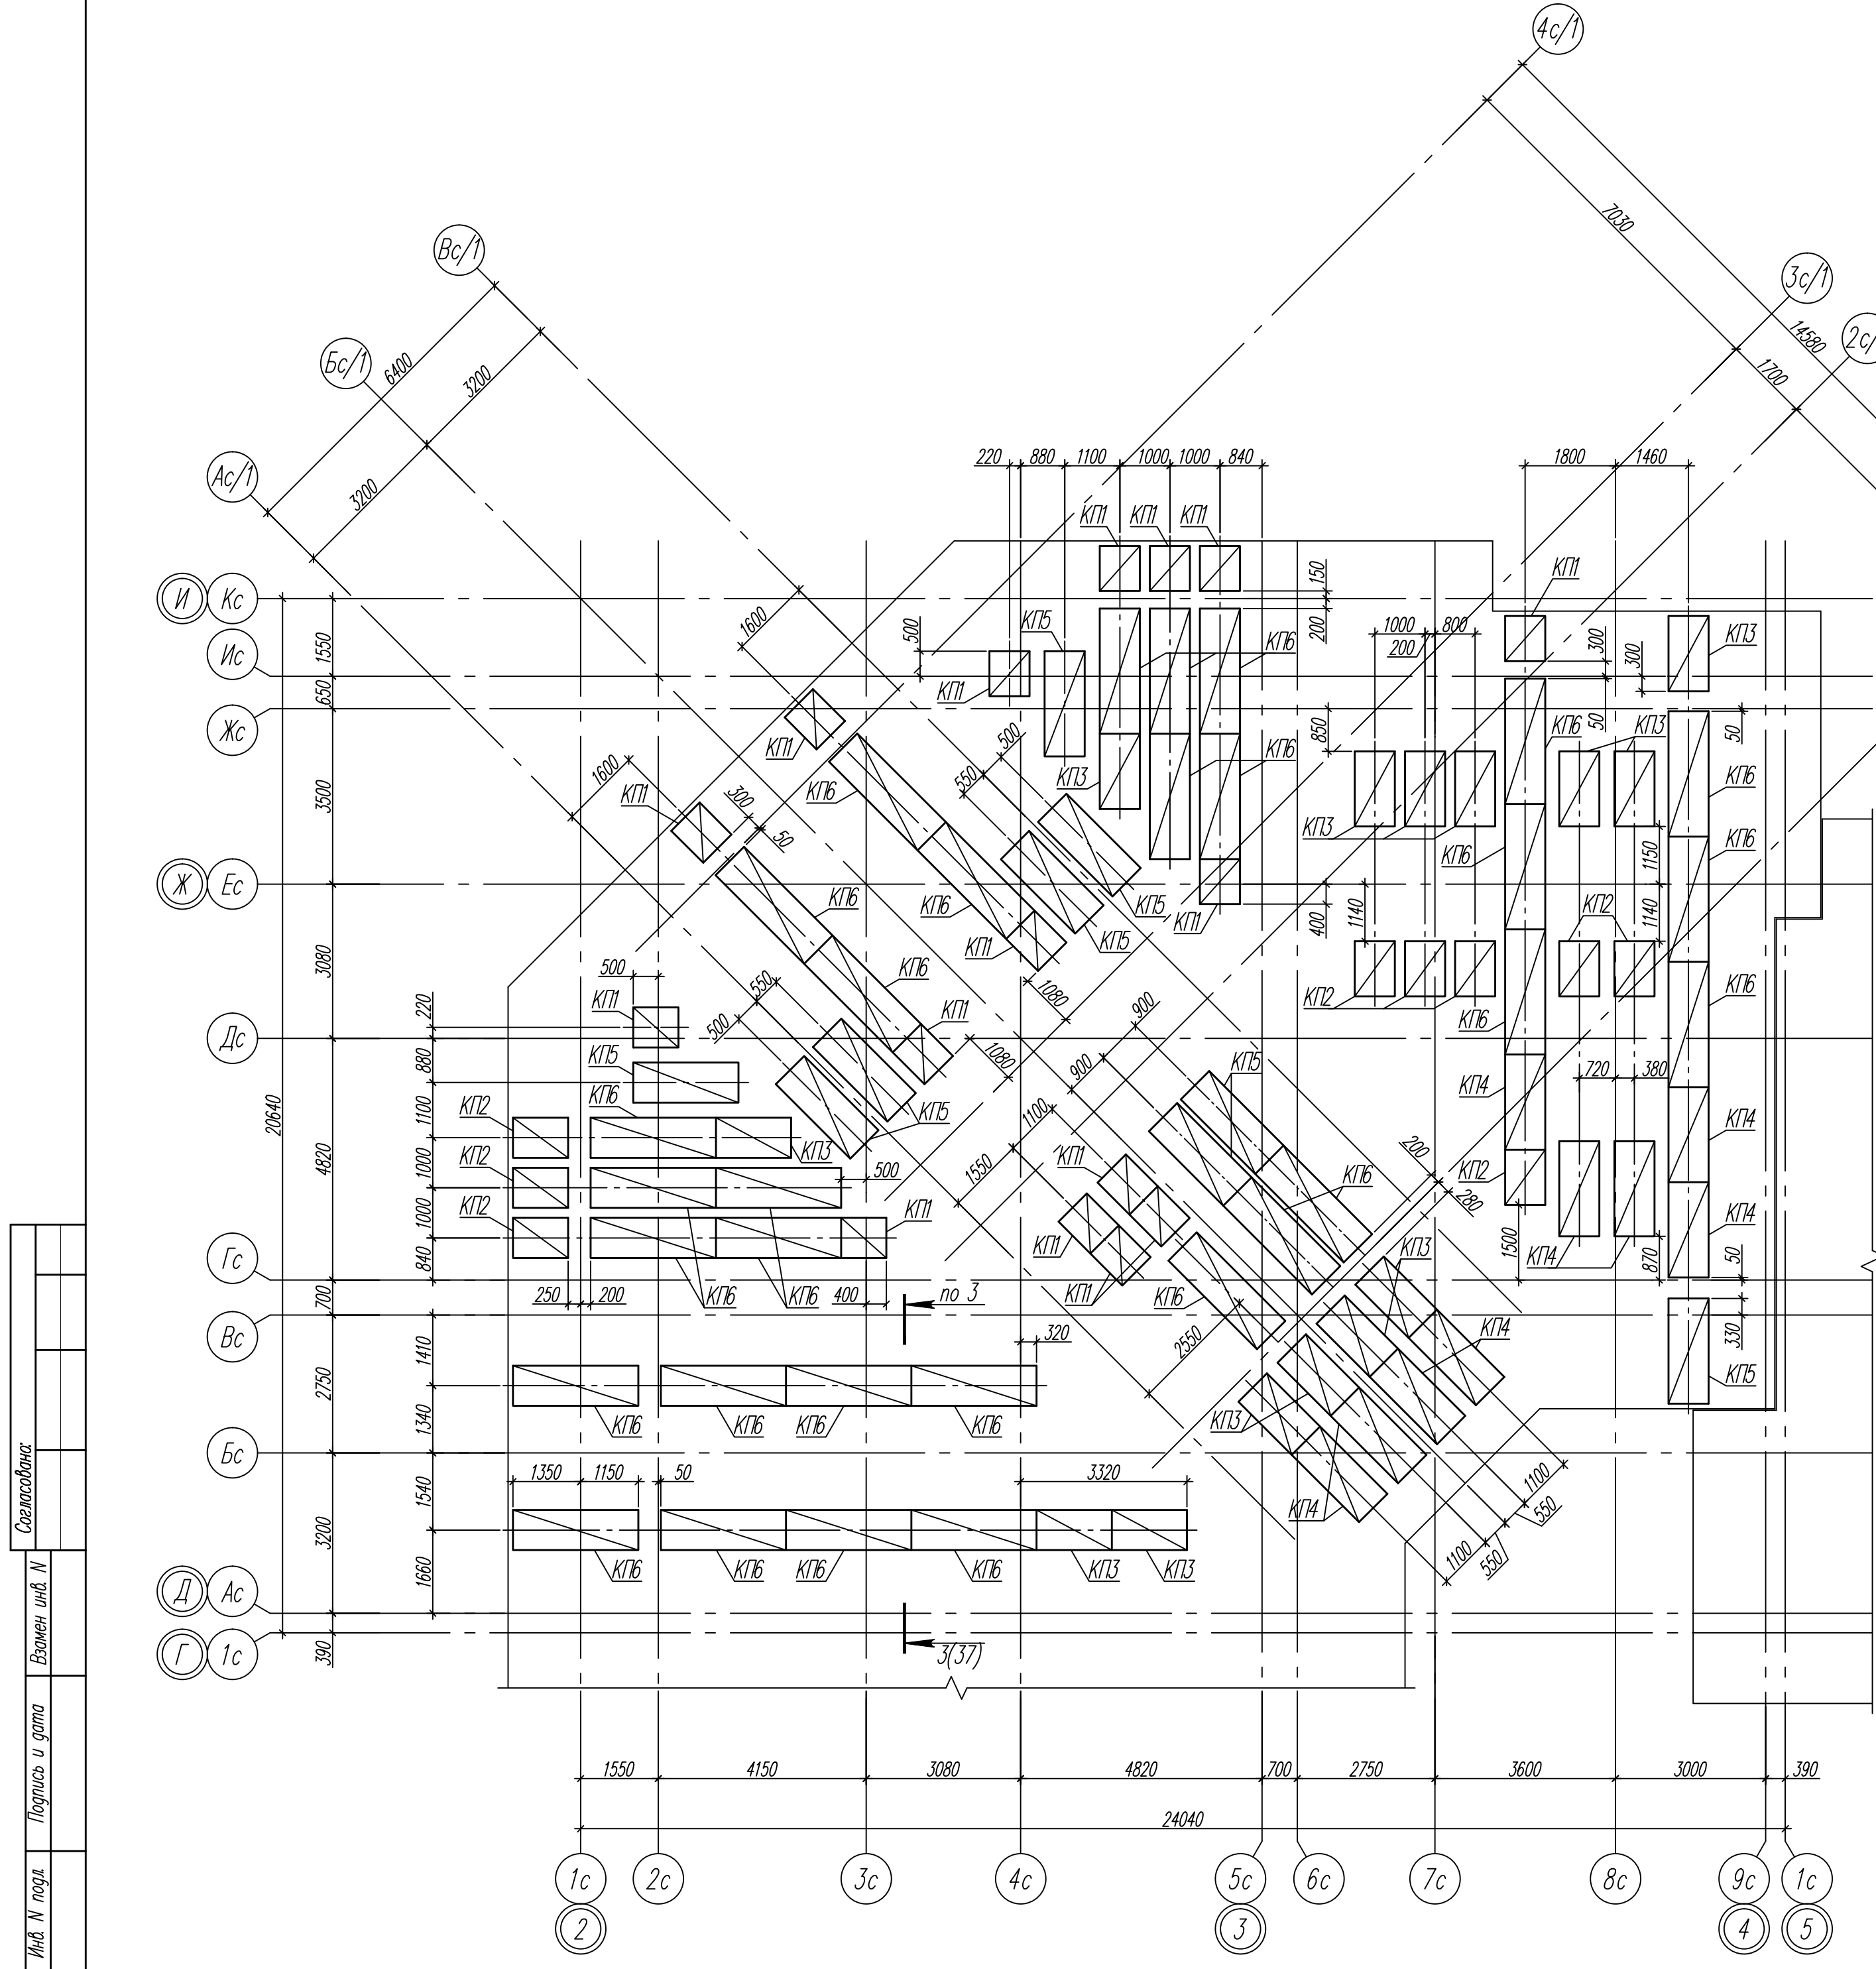


Поз.	Обозначение	Наименование	Кол.	Масса ед., кг	Приме- чание
КТ1	Лист 41	Каркас КТ1	16	14,34	
КТ2	Лист 42	Каркас КТ2	9	15,42	
КТ3	Лист 43	Каркас КТ3	14	20,70	
КТ4	Лист 44	Каркас КТ4	9	26,04	
КТ5	Лист 45	Каркас КТ5	9	27,06	
КТ6	Лист 46	Каркас КТ6	31	32,40	

- Общие указания см. лист 1.
- Поддерживающие каркасы устанавливать встык без перехлеста.

						82/16-01-КЖ1			
						Многоквартирный жилой дом в г.Южно-Сахалинск, южная сторона ул.Больничная, между ул.Ленина и проспектом Мира			
Изм	Кол.уч	Лист	Ндок	Подпись	Дата	Многоквартирный жилой дом	Стадия	Лист	Листов
Разраб.		Щурина			08.16.		Р	19	
Гл. констр.		Данишик			08.16.				
ГИП		Ятманов			08.16.	Схема расположения поддерживающих каркасов (фрагмент 2)	ООО "САХАЛИНСТРОЙПРОЕКТ" г. Южно-Сахалинск		

Спецификация к схеме расположения поддерживающих каркасов (фрагмент 3)

Поз	Обозначение	Наименование	Кол.	Масса ед., кг	Приме- чание
КП1	Лист 41	Каркас КП1	17	14,34	
КП2	Лист 42	Каркас КП2	39	15,42	
КП3	Лист 43	Каркас КП3	23	20,70	
КП4	Лист 44	Каркас КП4	10	26,04	
КП5	Лист 45	Каркас КП5	6	27,06	
КП6	Лист 46	Каркас КП6	31	32,40	

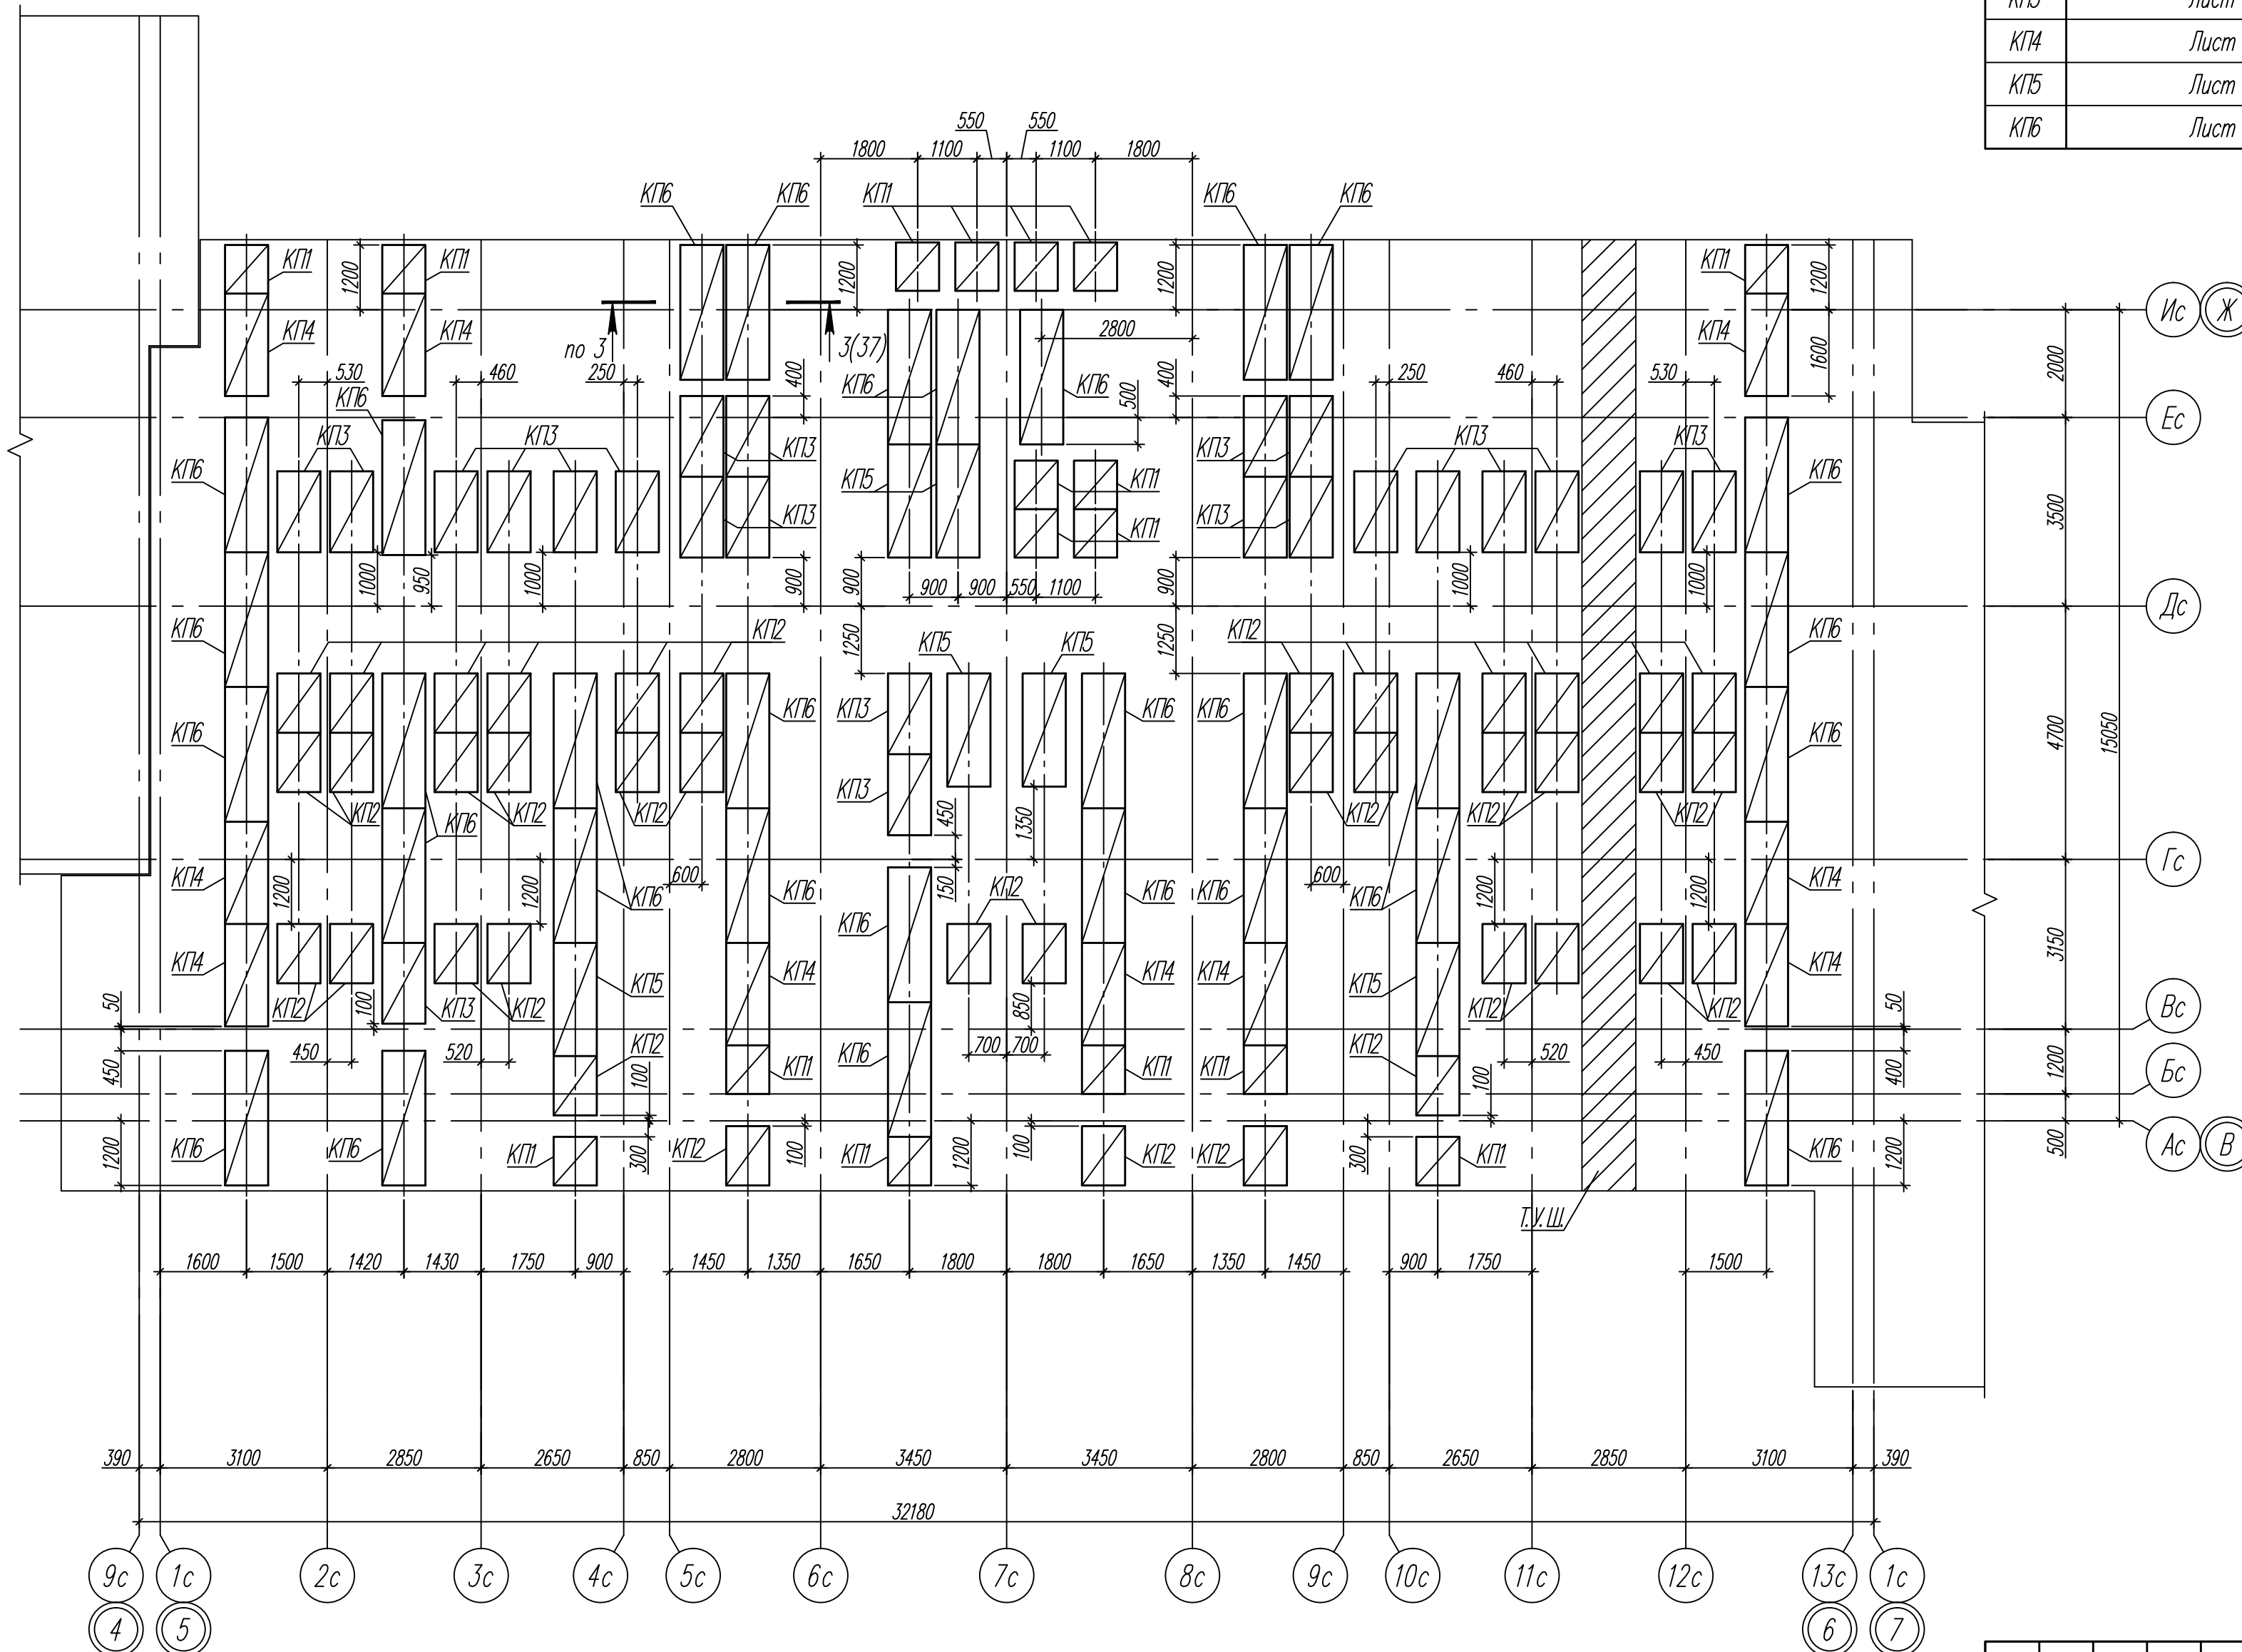

1. Общие указания см. лист 1.
2. Поддерживающие каркасы устанавливать встык без перехлеста.

						82/16-01-КЖ			
						Многоквартирный жилой дом в г.Южно-Сахалинск, южная сторона ул.Больничная, между ул.Ленина и проспектом Мира			
Изм.	Кол.уч.	Лист	Лист	Подпись	Дата	Многоквартирный жилой дом	Страница	Лист	Листов
Разраб.		Щурина			08.16.		Р	20	
Гл. констр.		Данишик			08.16.				
ГИП		Ятманов			08.16.	Схема расположения поддерживающих каркасов (фрагмент 3)	ООО "САХАЛИНСТРОЙПРОЕКТ" г. Южно-Сахалинск		
							Формат А2		

Dopmat A2

Согласовано:

Взамен инв. N

Подпись и дата

Инв. N подл.




Спецификация к схеме расположения поддерживающих каркасов (фрагмент 4)



1. Общие указания см. лист 1.
2. Поддерживающие каркасы устанавливать встык без перехлеста.

						82/16-01-КЖ1			
						Многоквартирный жилой дом в г.Южно-Сахалинск южная сторона ул.Больничная, между ул.Ленина и проспектом Мира			
Изм.	Кол.уч.	Лист	Ндок	Подпись	Дата	Многоквартирный жилой дом	Стадия	Лист	Листов
Разраб.		Ширина		<i>Лис</i>	08.16.		Р	21	
Гл. констр.		Данишик		<i>Сави</i>	08.16.				
ГИП		Ятманов		<i>Лис</i>	08.16.				
						Схема расположения поддерживающих каркасов (фрагмент 4)	ООО "САХАЛИНСТРОЙПРОЕКТ" г. Южно-Сахалинск		



Согласована					
Взамен инв. N					
Подпись и дата					
Инв. N подл.					

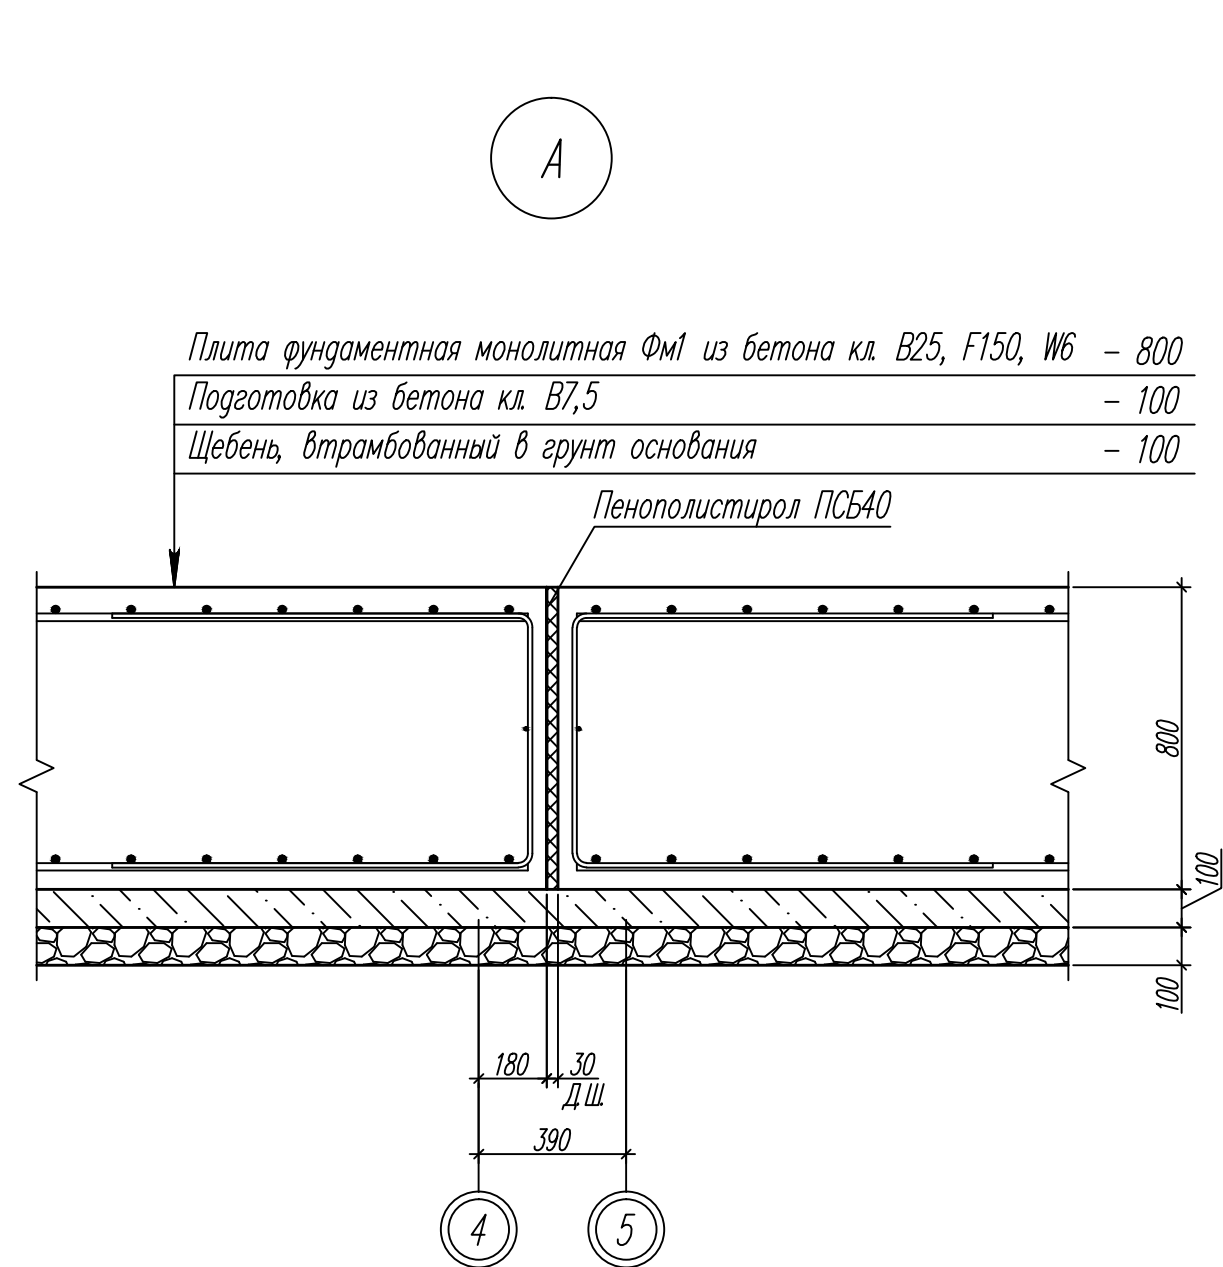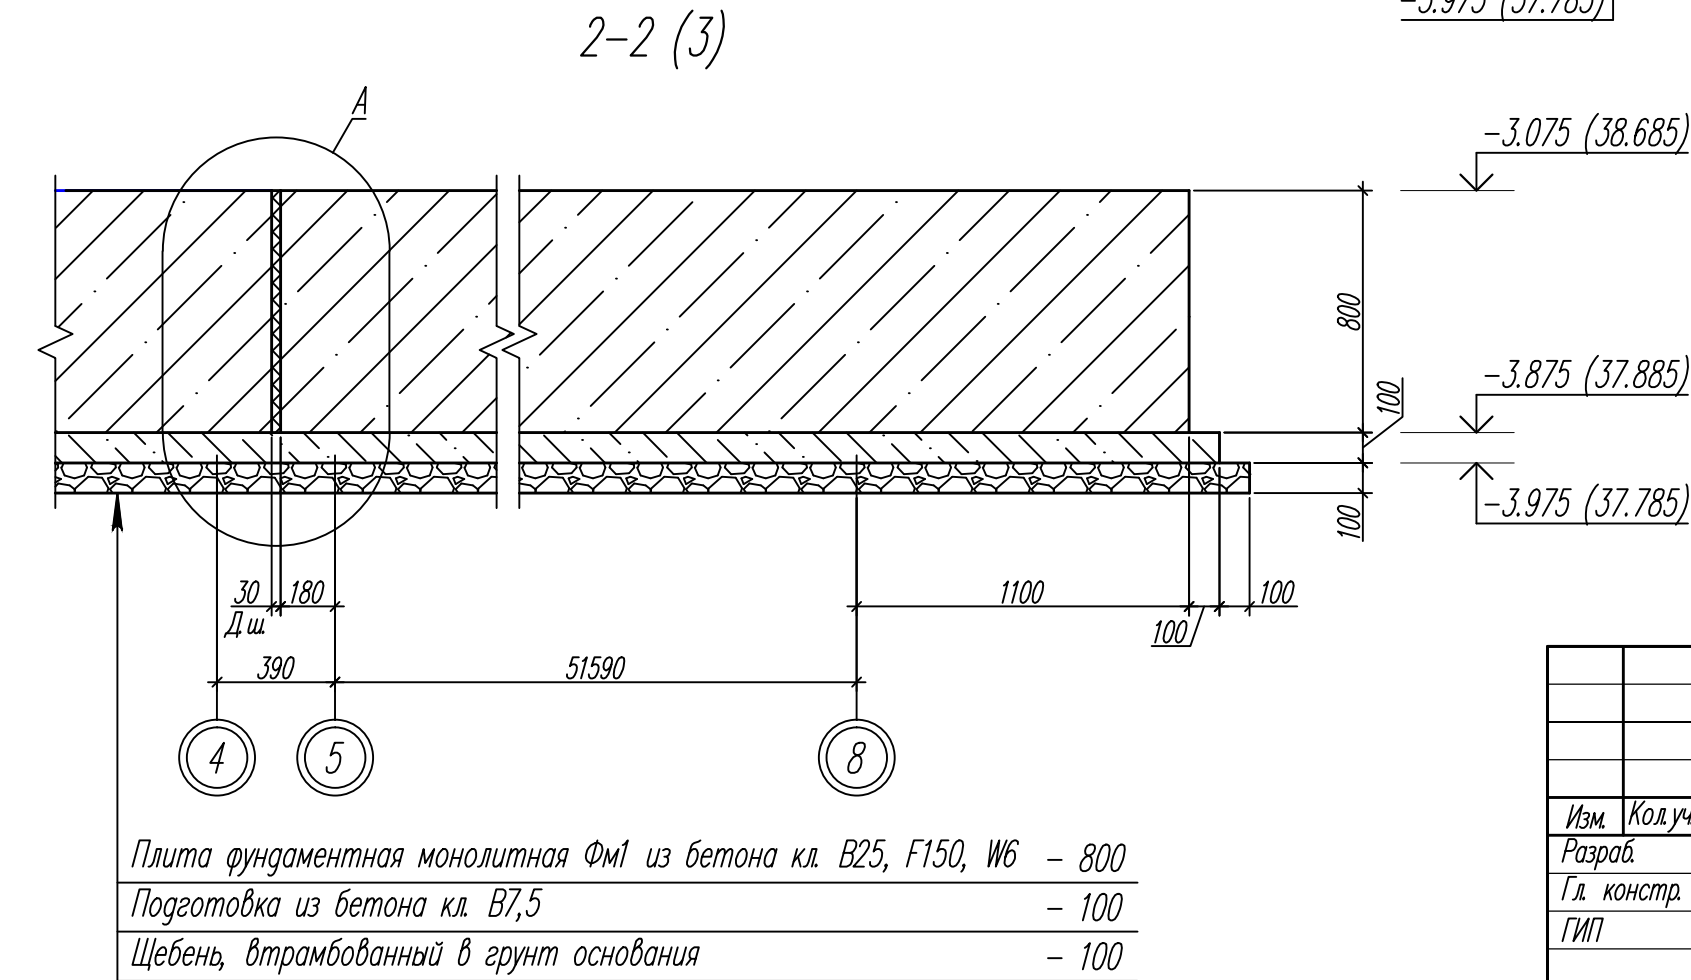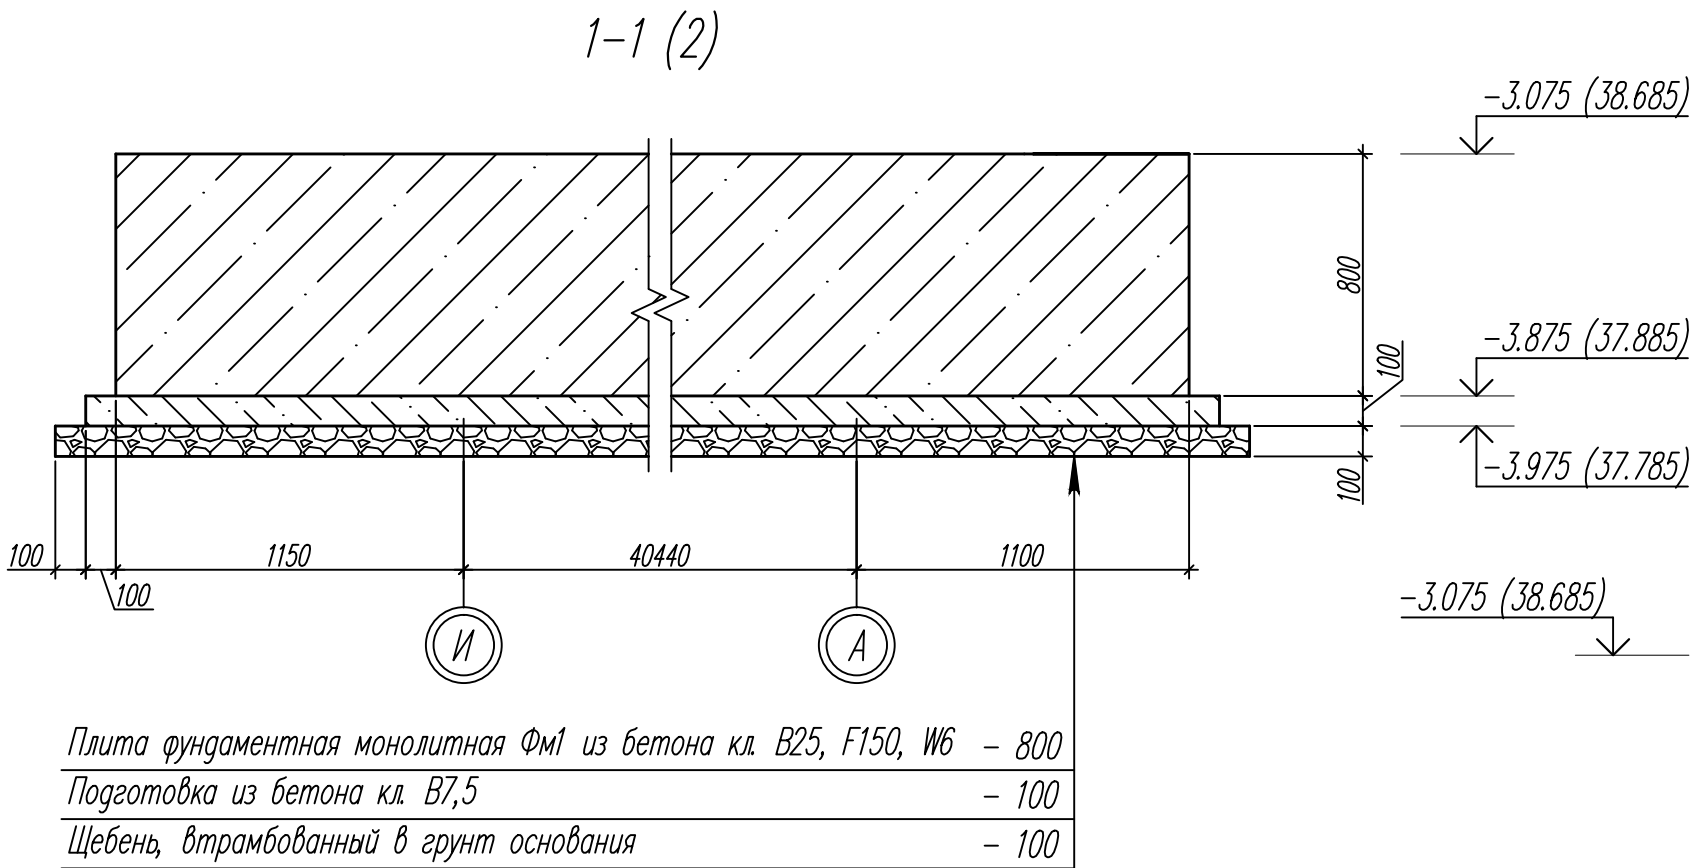

- Общие указания см. лист 1.
- Расход пенополистирола ПСБ40 составляет 0,34 м³.

						82/16-01-КЖ1			
						Многоквартирный жилой дом в г.Южно-Сахалинск, южная сторона ул.Больничная, между ул.Ленина и проспектом Мира			
Изм.	Кол.уч.	Лист	Ндок	Подпись	Дата	Многоквартирный жилой дом	Стадия	Лист	Листов
Разраб.		Щурина			08.16.		Р	22	
Гл. констр.		Данишик			08.16.				
ГИП		Ятманов			08.16.	Сечения 1-1, 2-2	ООО "САХАЛИНСТРОЙПРОЕКТ" г. Южно-Сахалинск		


Согласована					
Взамен инв. N					
Подпись и дата					
Инв. N подл.					

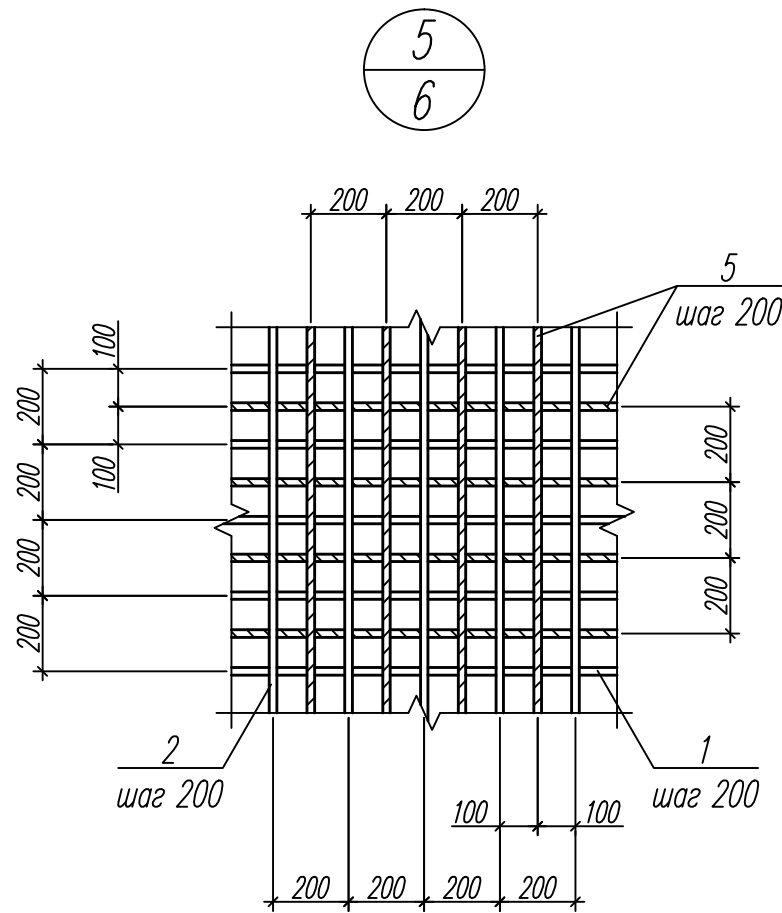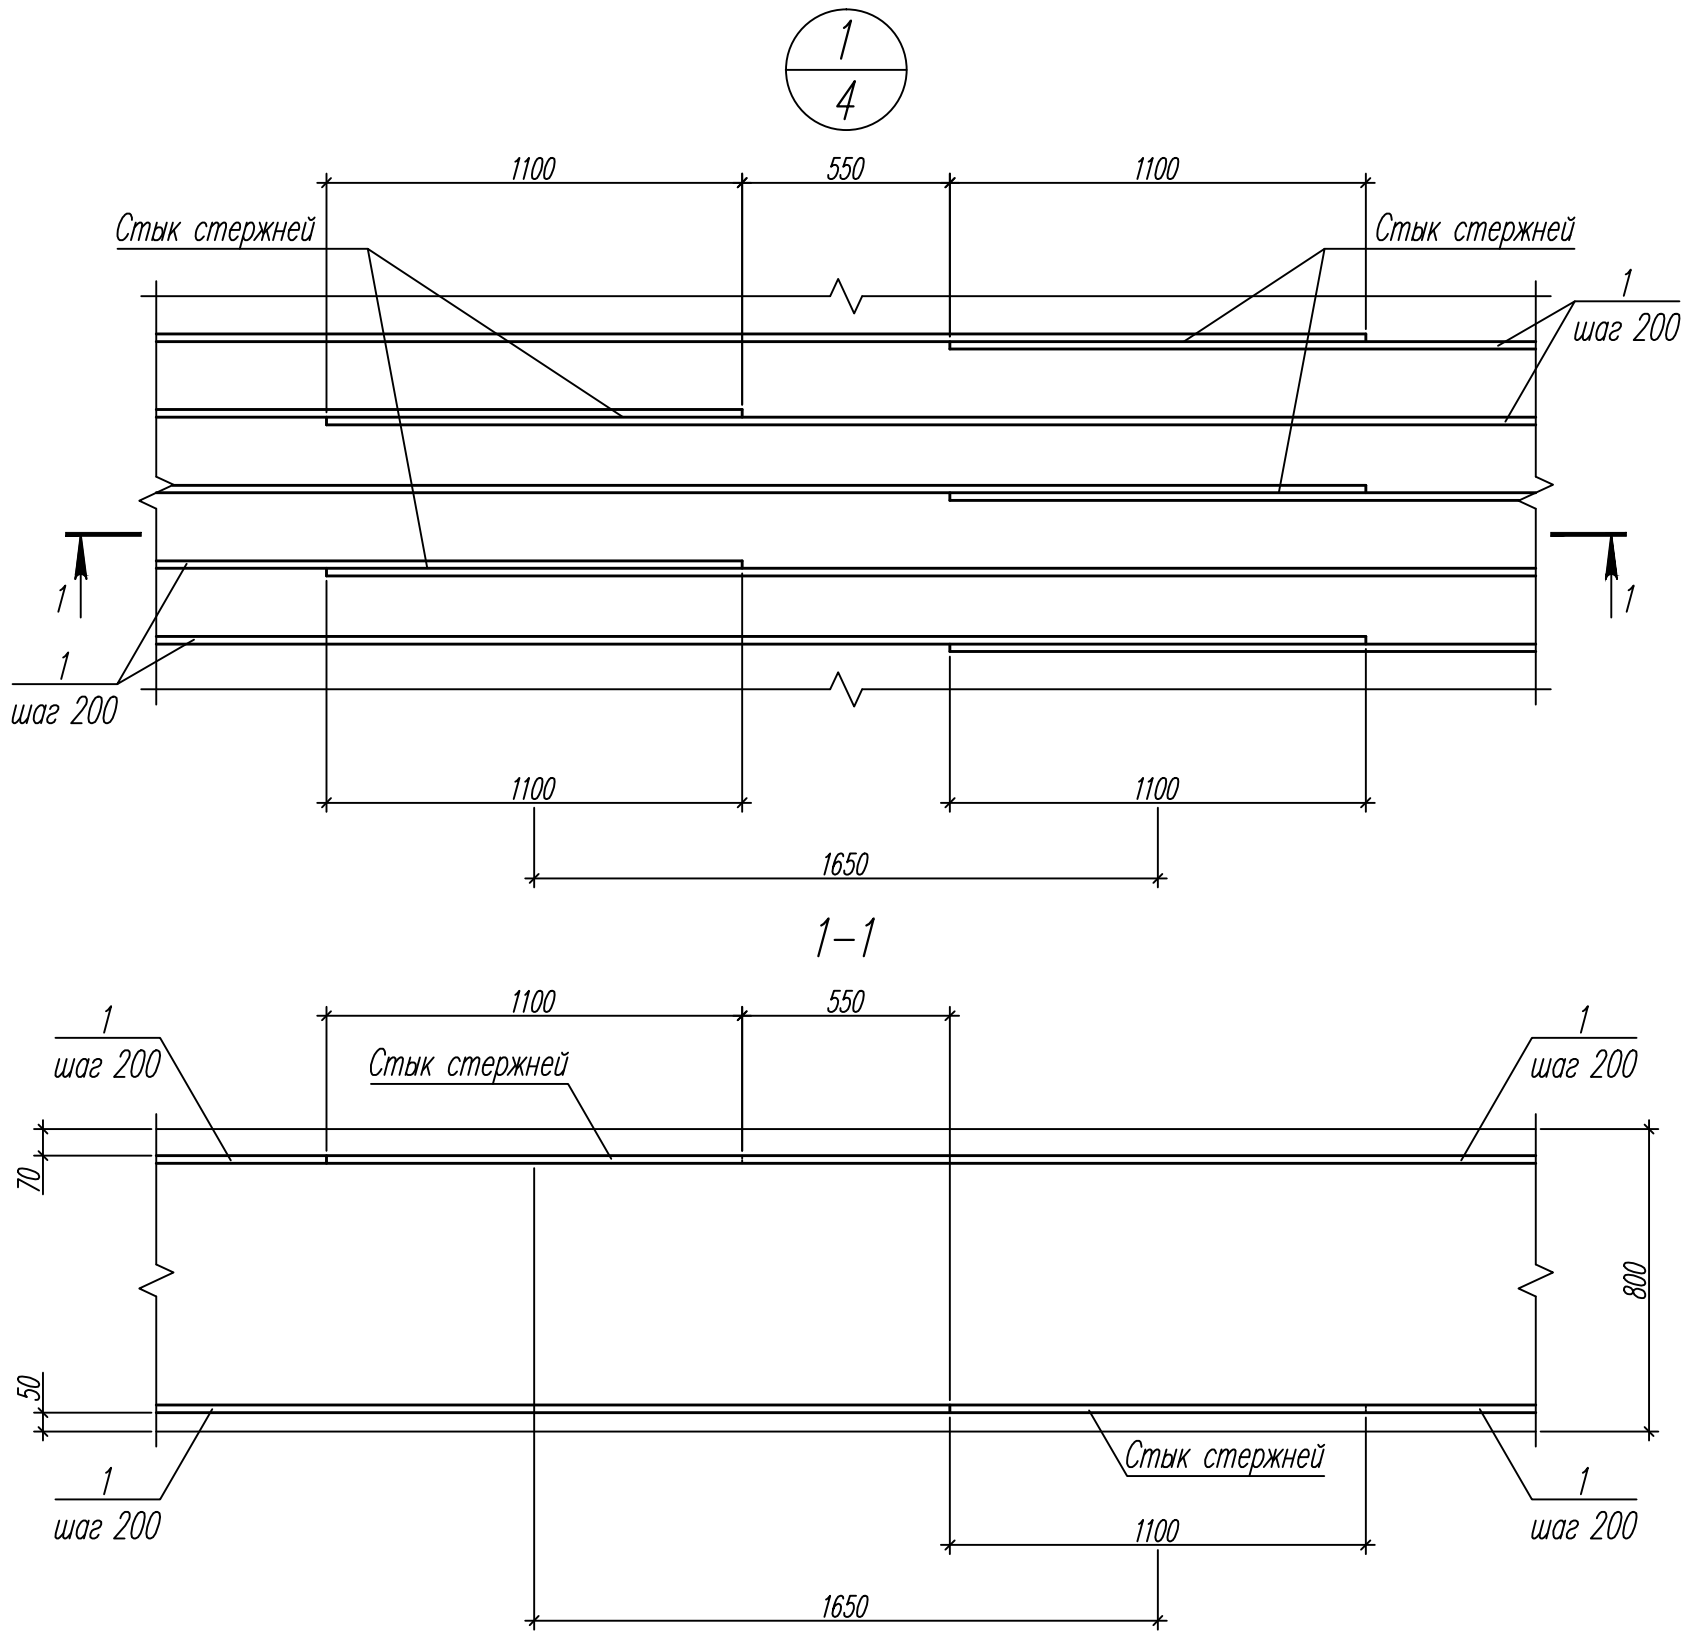


- Общие указания см. лист 1.
- Спецификацию элементов см. листы 4, 6.

						82/16-01-КЖ1			
						Многоквартирный жилой дом в г.Южно-Сахалинск, южная сторона ул.Больничная, между ул.Ленина и проспектом Мира			
Изм.	Кол.уч.	Лист	Ндок	Подпись	Дата	Многоквартирный жилой дом	Стадия	Лист	Листов
Разраб.		Щурина			08.16.		Р	23	
Гл. констр.		Данишик			08.16.				
ГИП		Ятманов			08.16.				
						Узлы 1, 5	ООО "САХАЛИНСТРОЙПРОЕКТ"		
							г. Южно-Сахалинск		


Согласована:					
Взамен инв. №					
Подпись и дата					
Инв. № подл.					

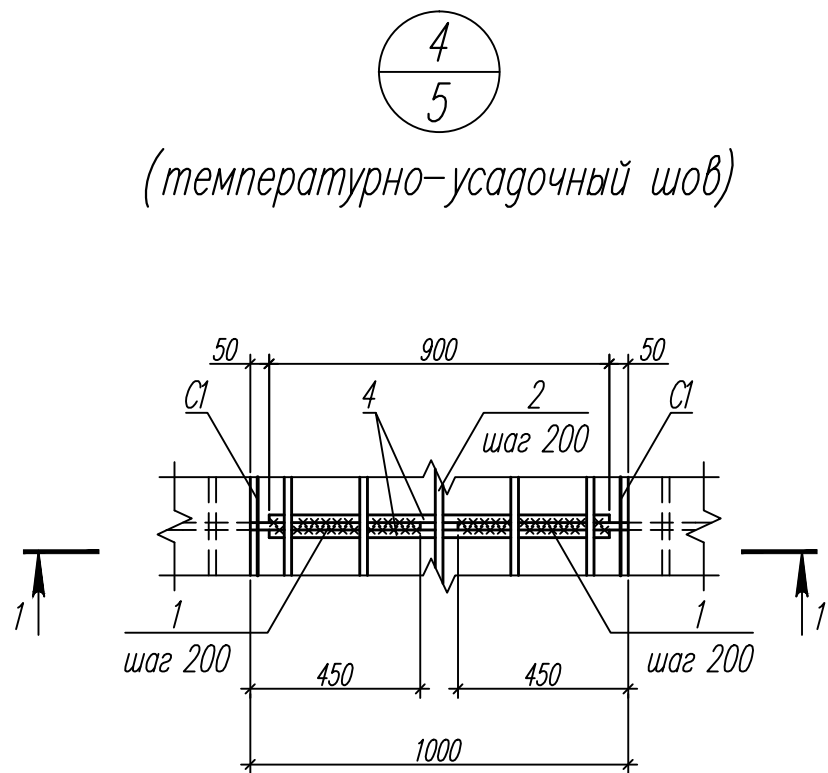

1-1

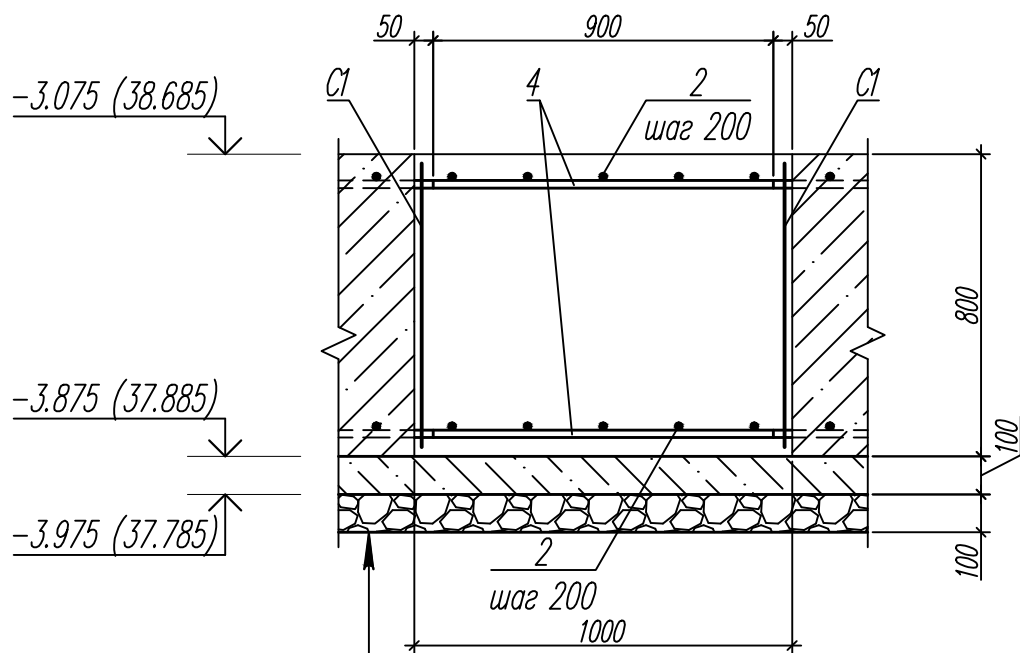

Плита фундаментная монолитная Фм1 из бетона кл. В25, F150, W6	– 800
Подготовка из бетона кл. В7,5	– 100
Щебень, втрамбованный в грунт основания	– 100


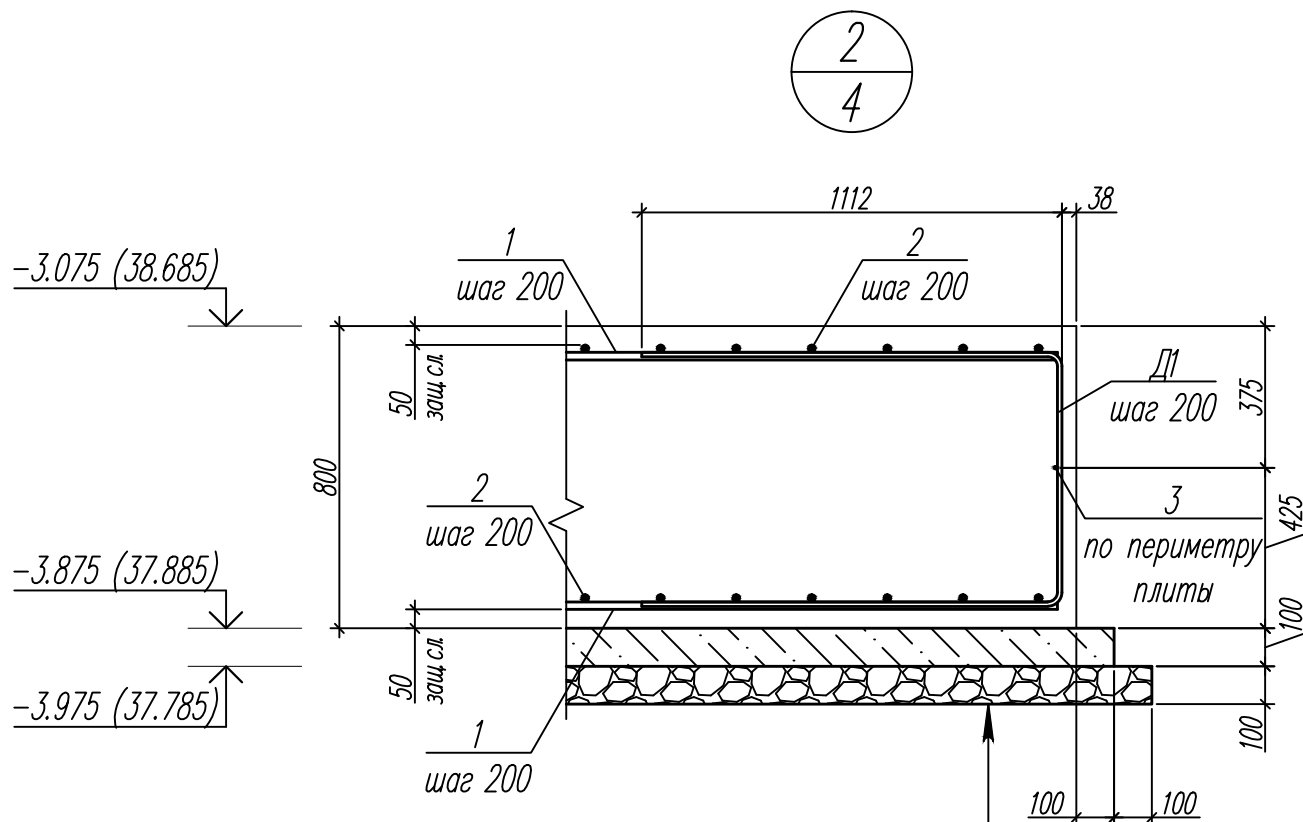


Плита фундаментная монолитная Фм1 из бетона кл. В25, F150, W6	– 800
Подготовка из бетона кл. В7,5	– 100
Щебень, втрамбованный в грунт основания	– 100

- Общие указания см. лист 1.
- В плите фундаментной монолитной Фм1 проектом предусмотрен температурно-усадочный шов между осями 5-6/Б-И шириной 1000 мм.
- Из массива фундаментной плиты с обеих сторон температурно-усадочного шва выпустить рабочую арматуру поз 1 на 450 мм.
- Рабочую арматуру поз 1 соединить с накладными стержнями поз 4 сваркой С23-Рэ по ГОСТ 14098-91.
- Температурно-усадочный шов заполнить бетоном класса В25, F150, W6 ГОСТ 26633-2012. Поверхности шва предварительно очистить.
- В качестве внутренней опалубки температурно-усадочного шва приняты стальные сетки поз С1. Перед установкой и бетонированием сетки должны быть очищены и обезжирены.
- Сетки установить вертикально с обеих сторон температурно-усадочного шва. Крепить вязальной проволокой к стержням основного нижнего и верхнего армирования фундаментной плиты.
- Спецификацию элементов см. листы 4, 5.

						82/16-01-КЖ1		
						Многоквартирный жилой дом в г.Южно-Сахалинск, южная сторона ул.Больничная, между ул.Ленина и проспектом Мира		
Изм.	Кол.уч.	Лист	Ндок	Подпись	Дата	Многоквартирный жилой дом	Стадия	Лист
Разраб.		Щурина			08.16.		Р	24
Гл. констр.		Данишик			08.16.			
ГИП		Ятманов			08.16.			
						Узлы 2, 4		ООО "САХАЛИНСТРОЙПРОЕКТ"
								г. Южно-Сахалинск
						Формат А3		


Согласована:					
Взам. инв. N					
Подпись и дата					
Инв. N подл.					

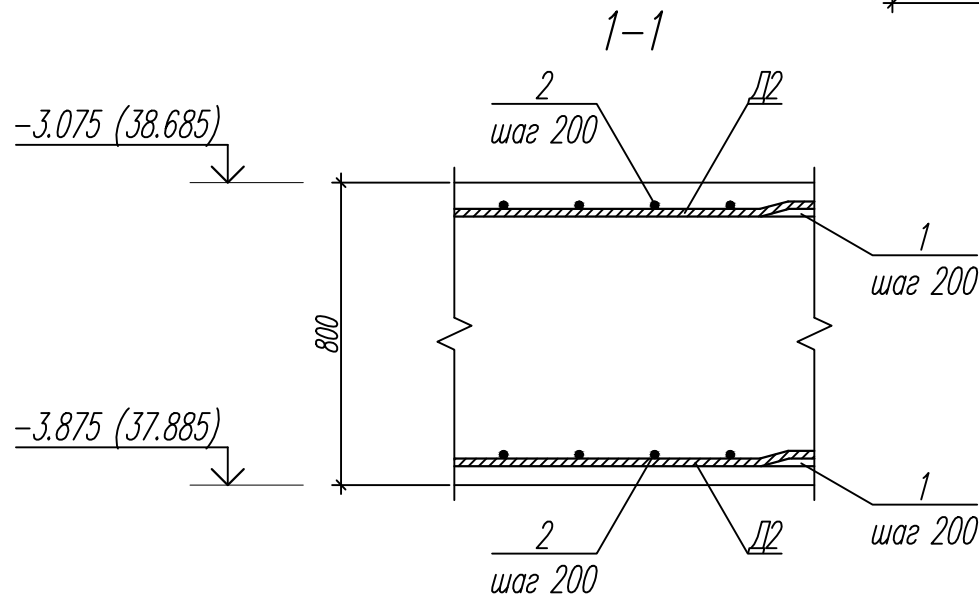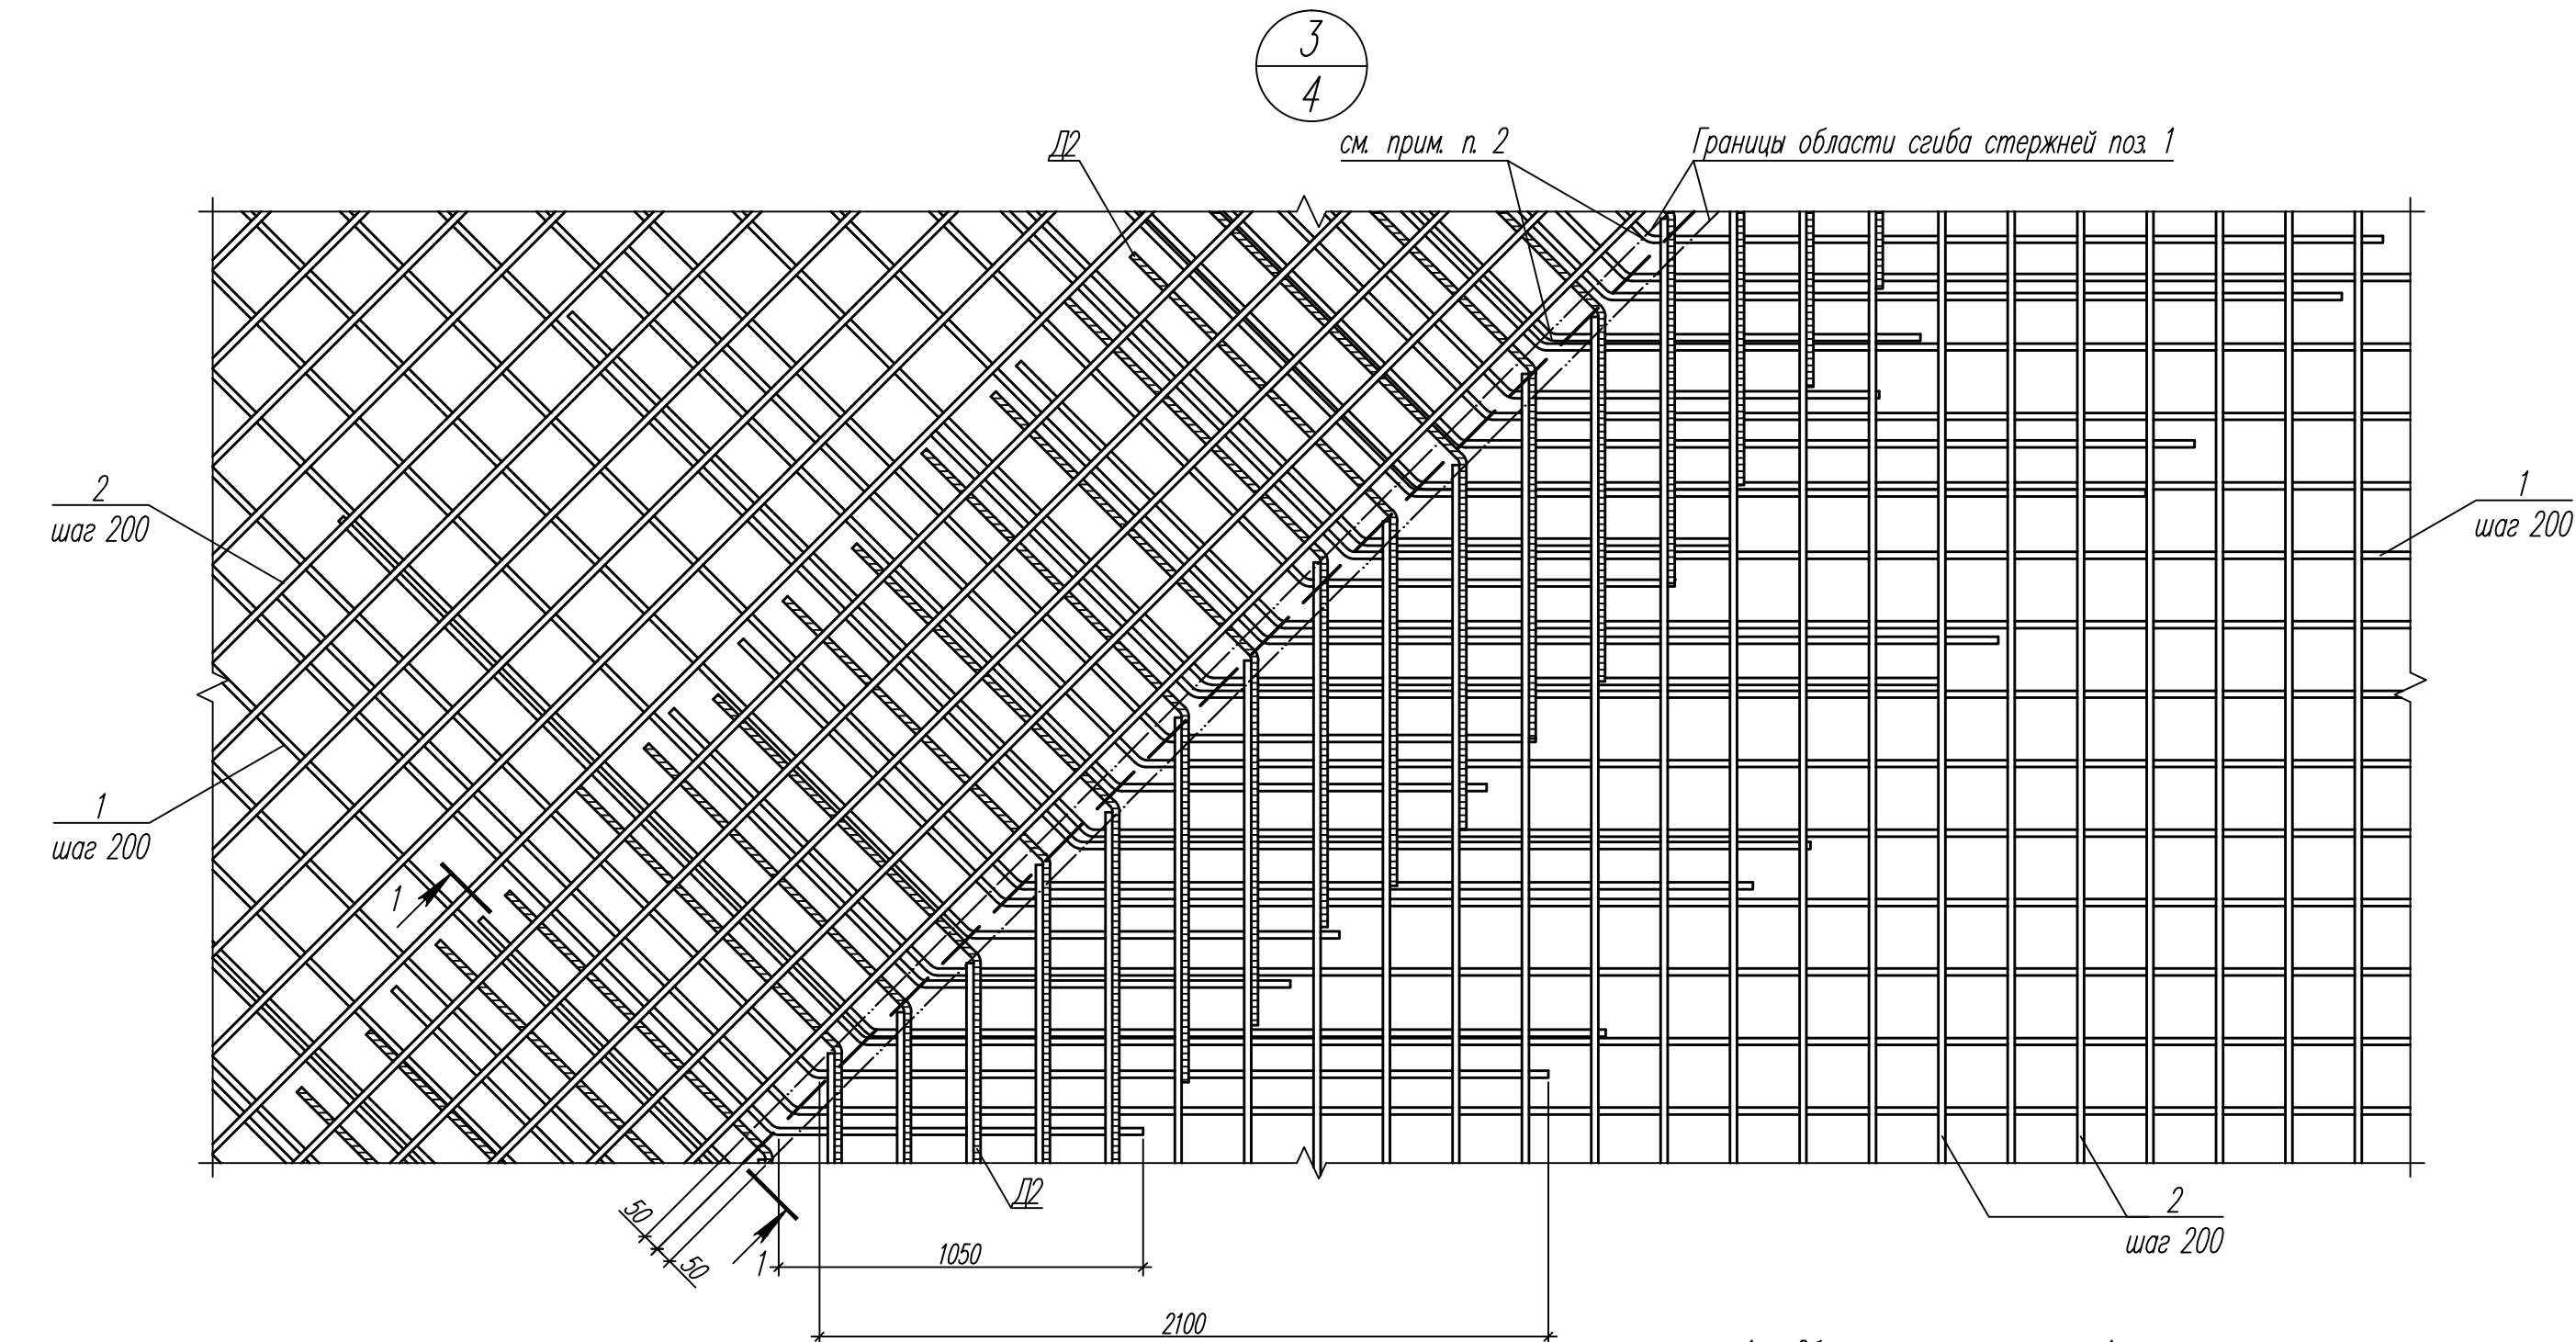


1. Общие указания см. лист 1.
2. Арматуру поз. 1 гнуть по месту. Радиус изгиба стержней 50 мм.
3. Спецификацию элементов см. лист 4.

						82/16-01-КЖ1			
						Многоквартирный жилой дом в г.Южно-Сахалинск, южная сторона ул.Больничная, между ул.Ленина и проспектом Мира			
Изм.	Кол.уч.	Лист	Ндок	Подпись	Дата	Многоквартирный жилой дом	Стадия	Лист	Листов
Разраб.		Щурина			08.16.		Р	25	
Гл. констр.		Данишик			08.16.				
ГИП		Ятманов			08.16.				
						Узел 3	ООО "САХАЛИНСТРОЙПРОЕКТ"		
							г. Южно-Сахалинск		

Инв. N подл.	Подпись и дата	Взамен инв. N	Согласована:			

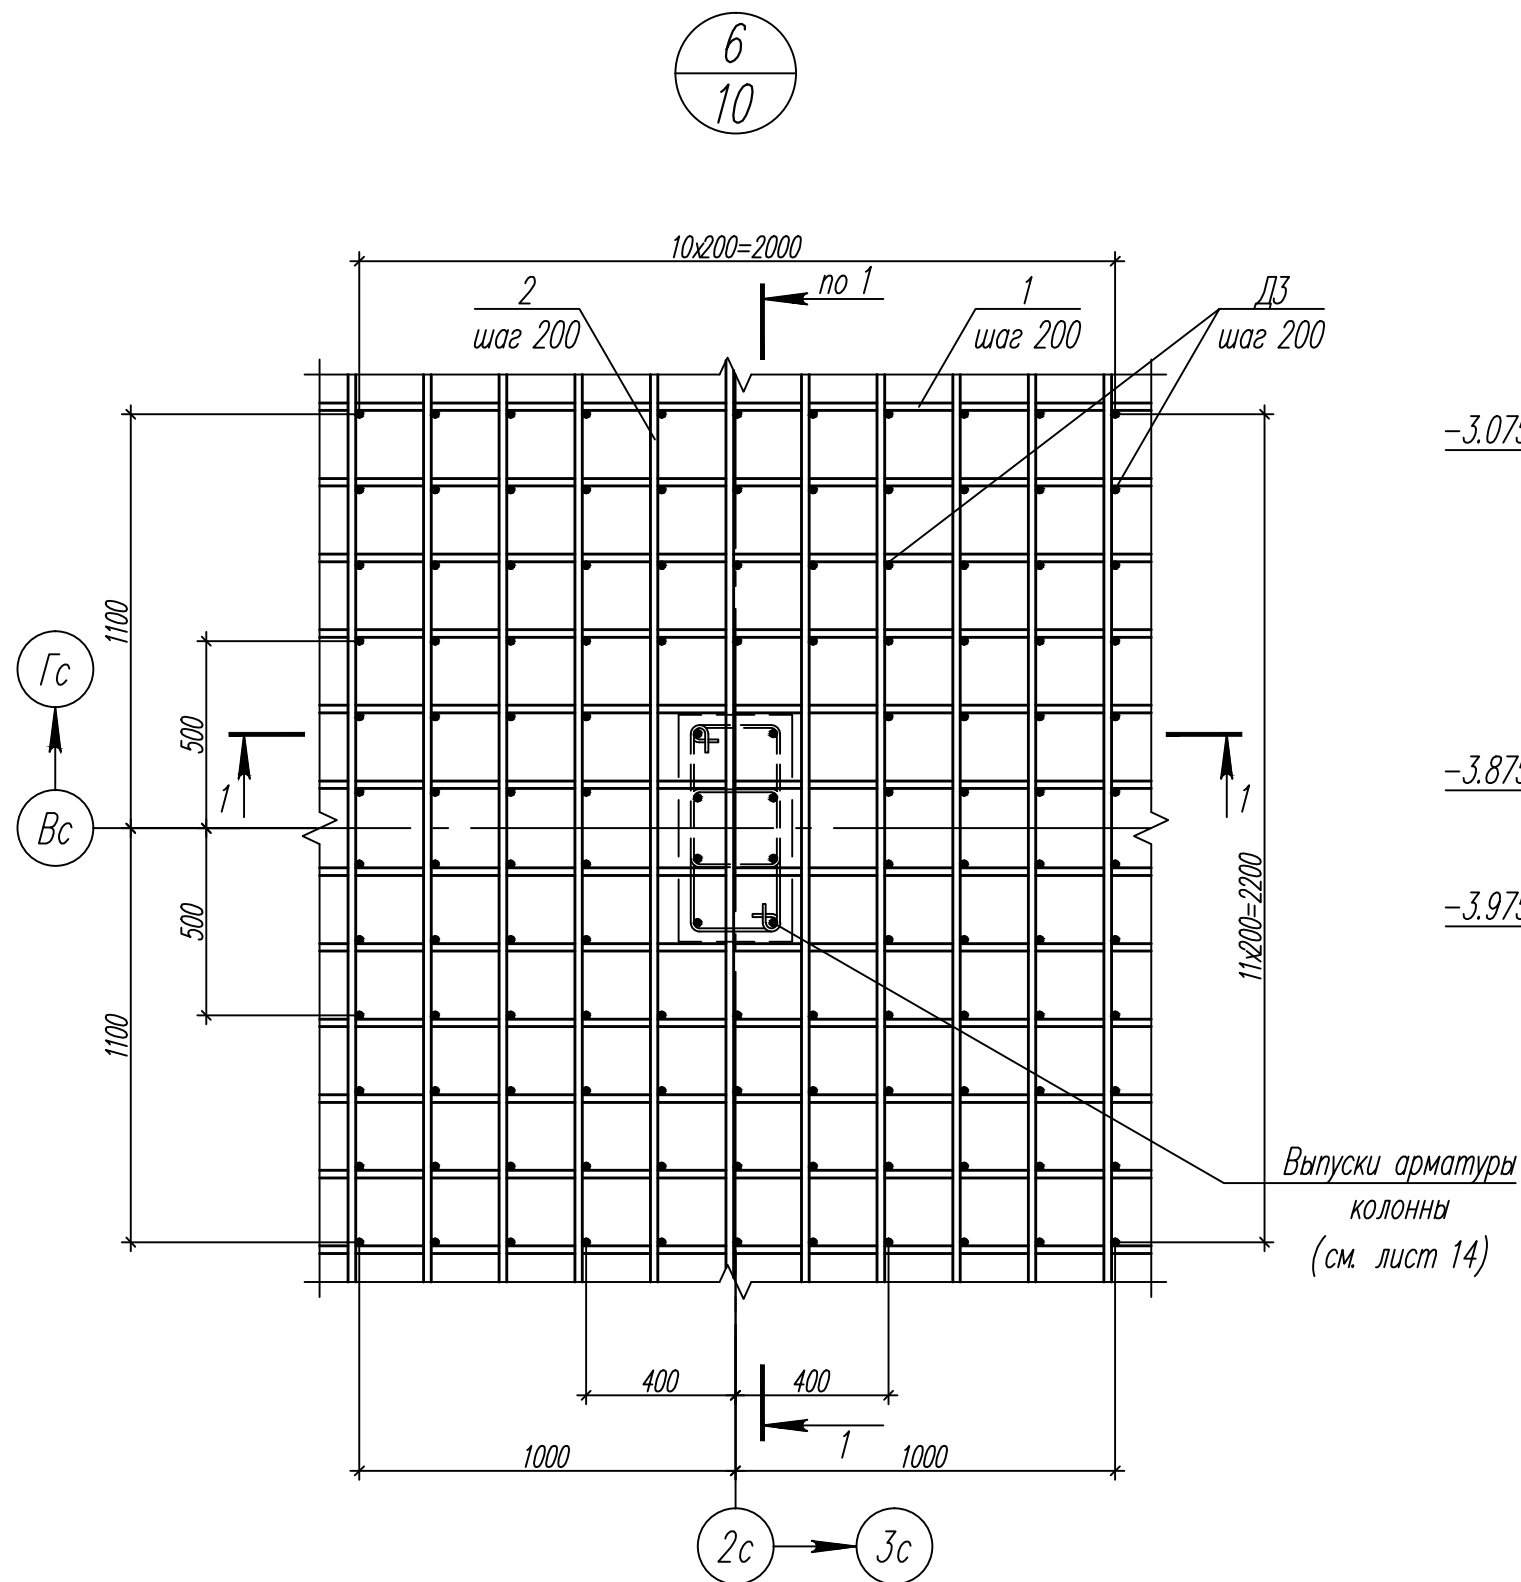



1-1
(выпуски арматуры колонны, дополнительное
нижнее армирование условно не показаны)

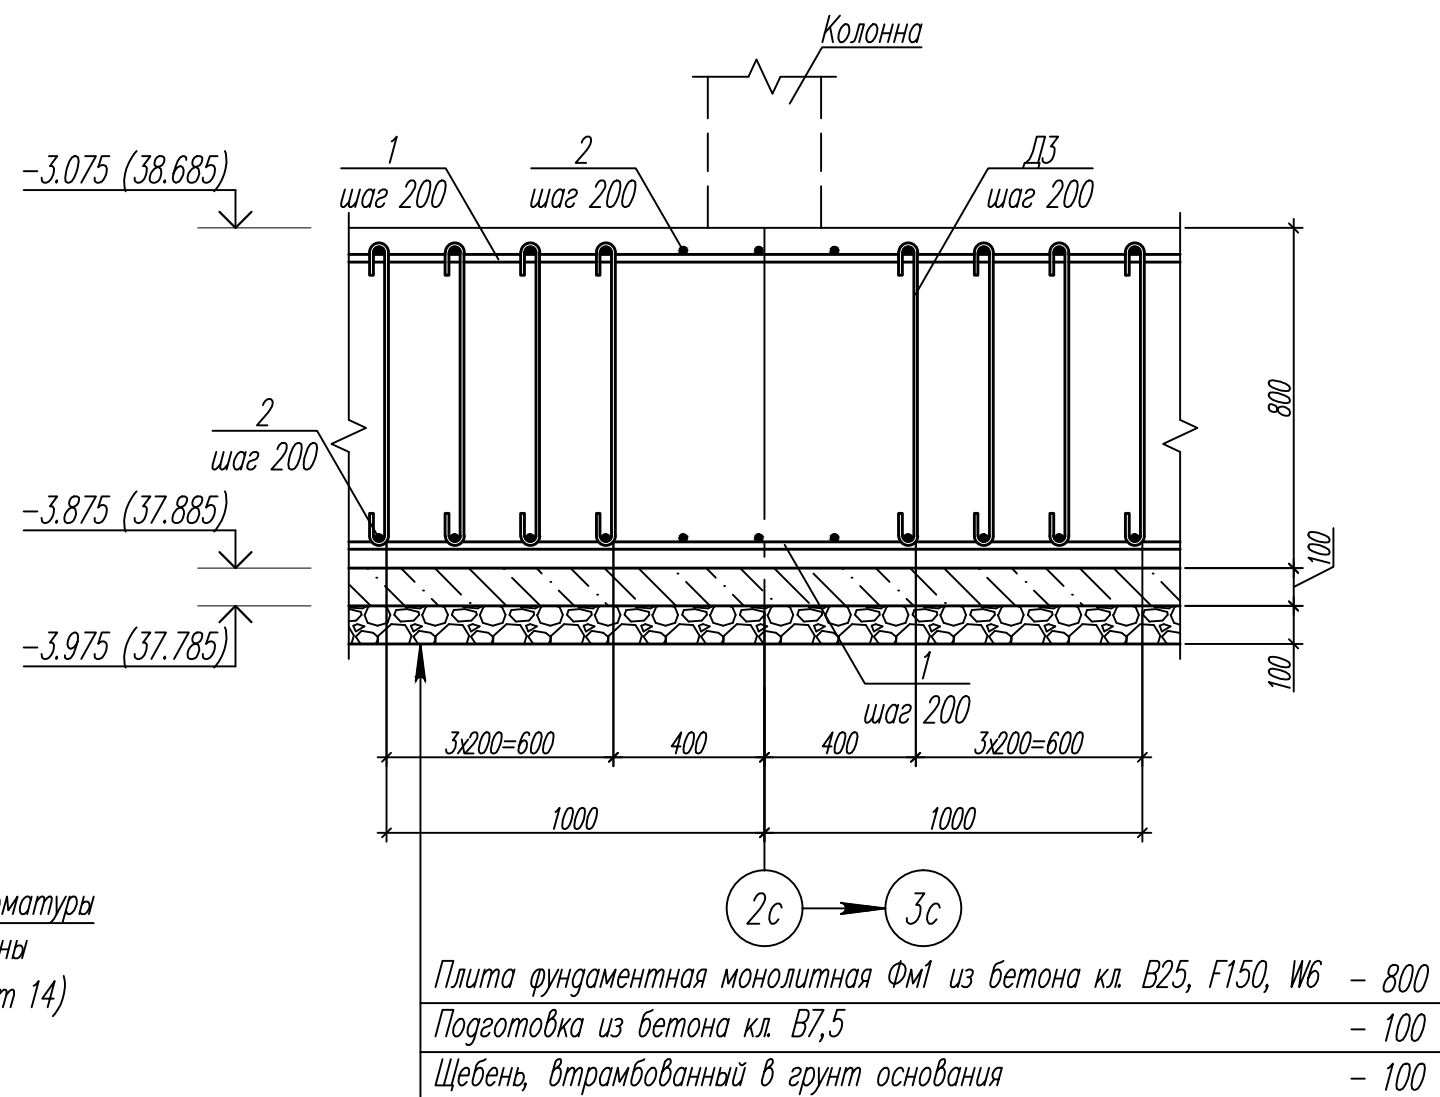

1. Общие указания см. лист 1.
2. Спецификацию элементов см. листы 4, 10.

						82/16-01-КЖ1			
						Многоквартирный жилой дом в г.Южно-Сахалинск, южная сторона ул.Больничная, между ул.Ленина и проспектом Мира			
Изм.	Кол.уч.	Лист	Лист	Подпись	Дата	Многоквартирный жилой дом	Стадия	Лист	Листов
Разраб.		Щурина			08.16.		Р	26	
Гл. констр.		Данишик			08.16.				
ГИП		Ятманов			08.16.				
						Узел 6	ООО "САХАЛИНСТРОЙПРОЕКТ"		
							г. Южно-Сахалинск		
Формат А3									


Инв. N подл.	Согласована:		
	Взамен инв. N		
	Подпись и дата		

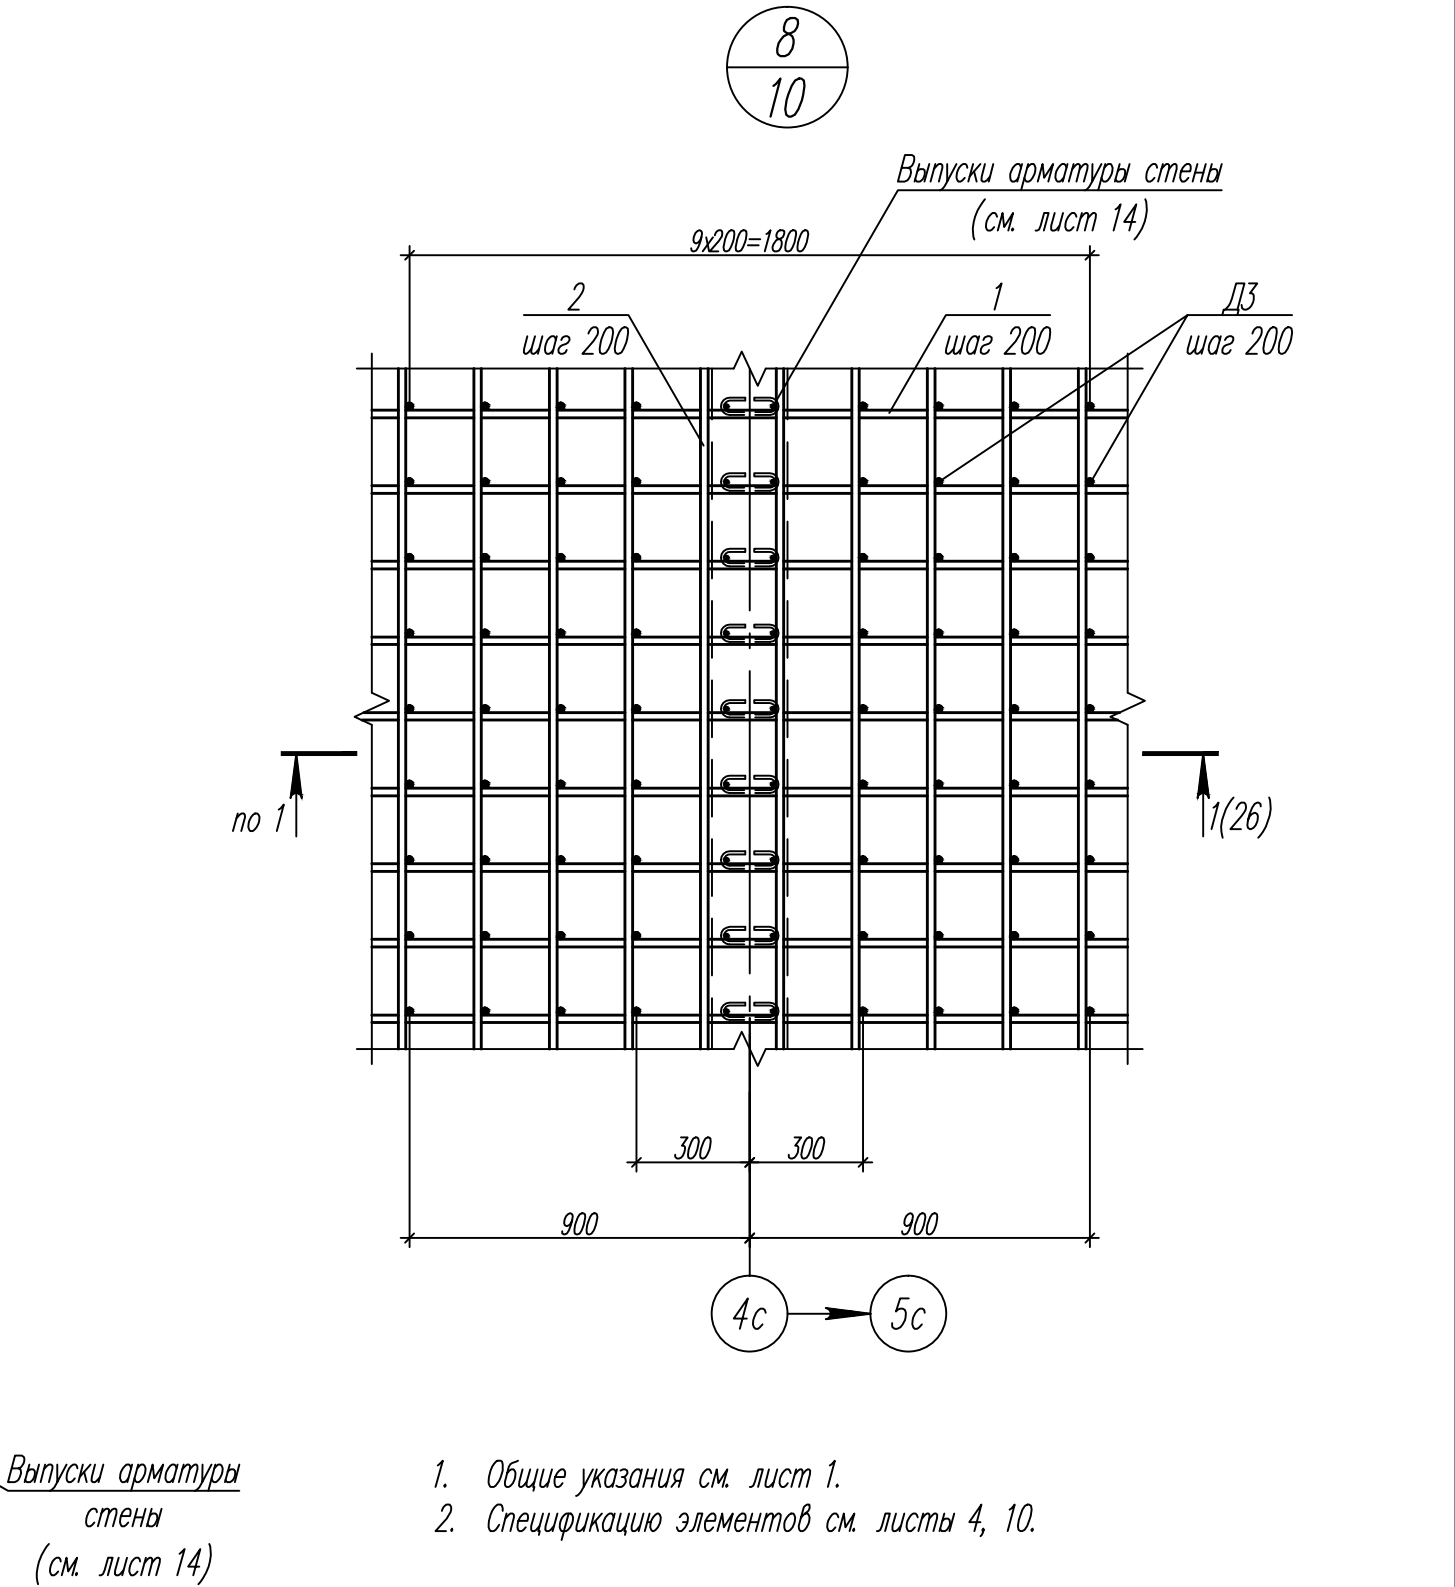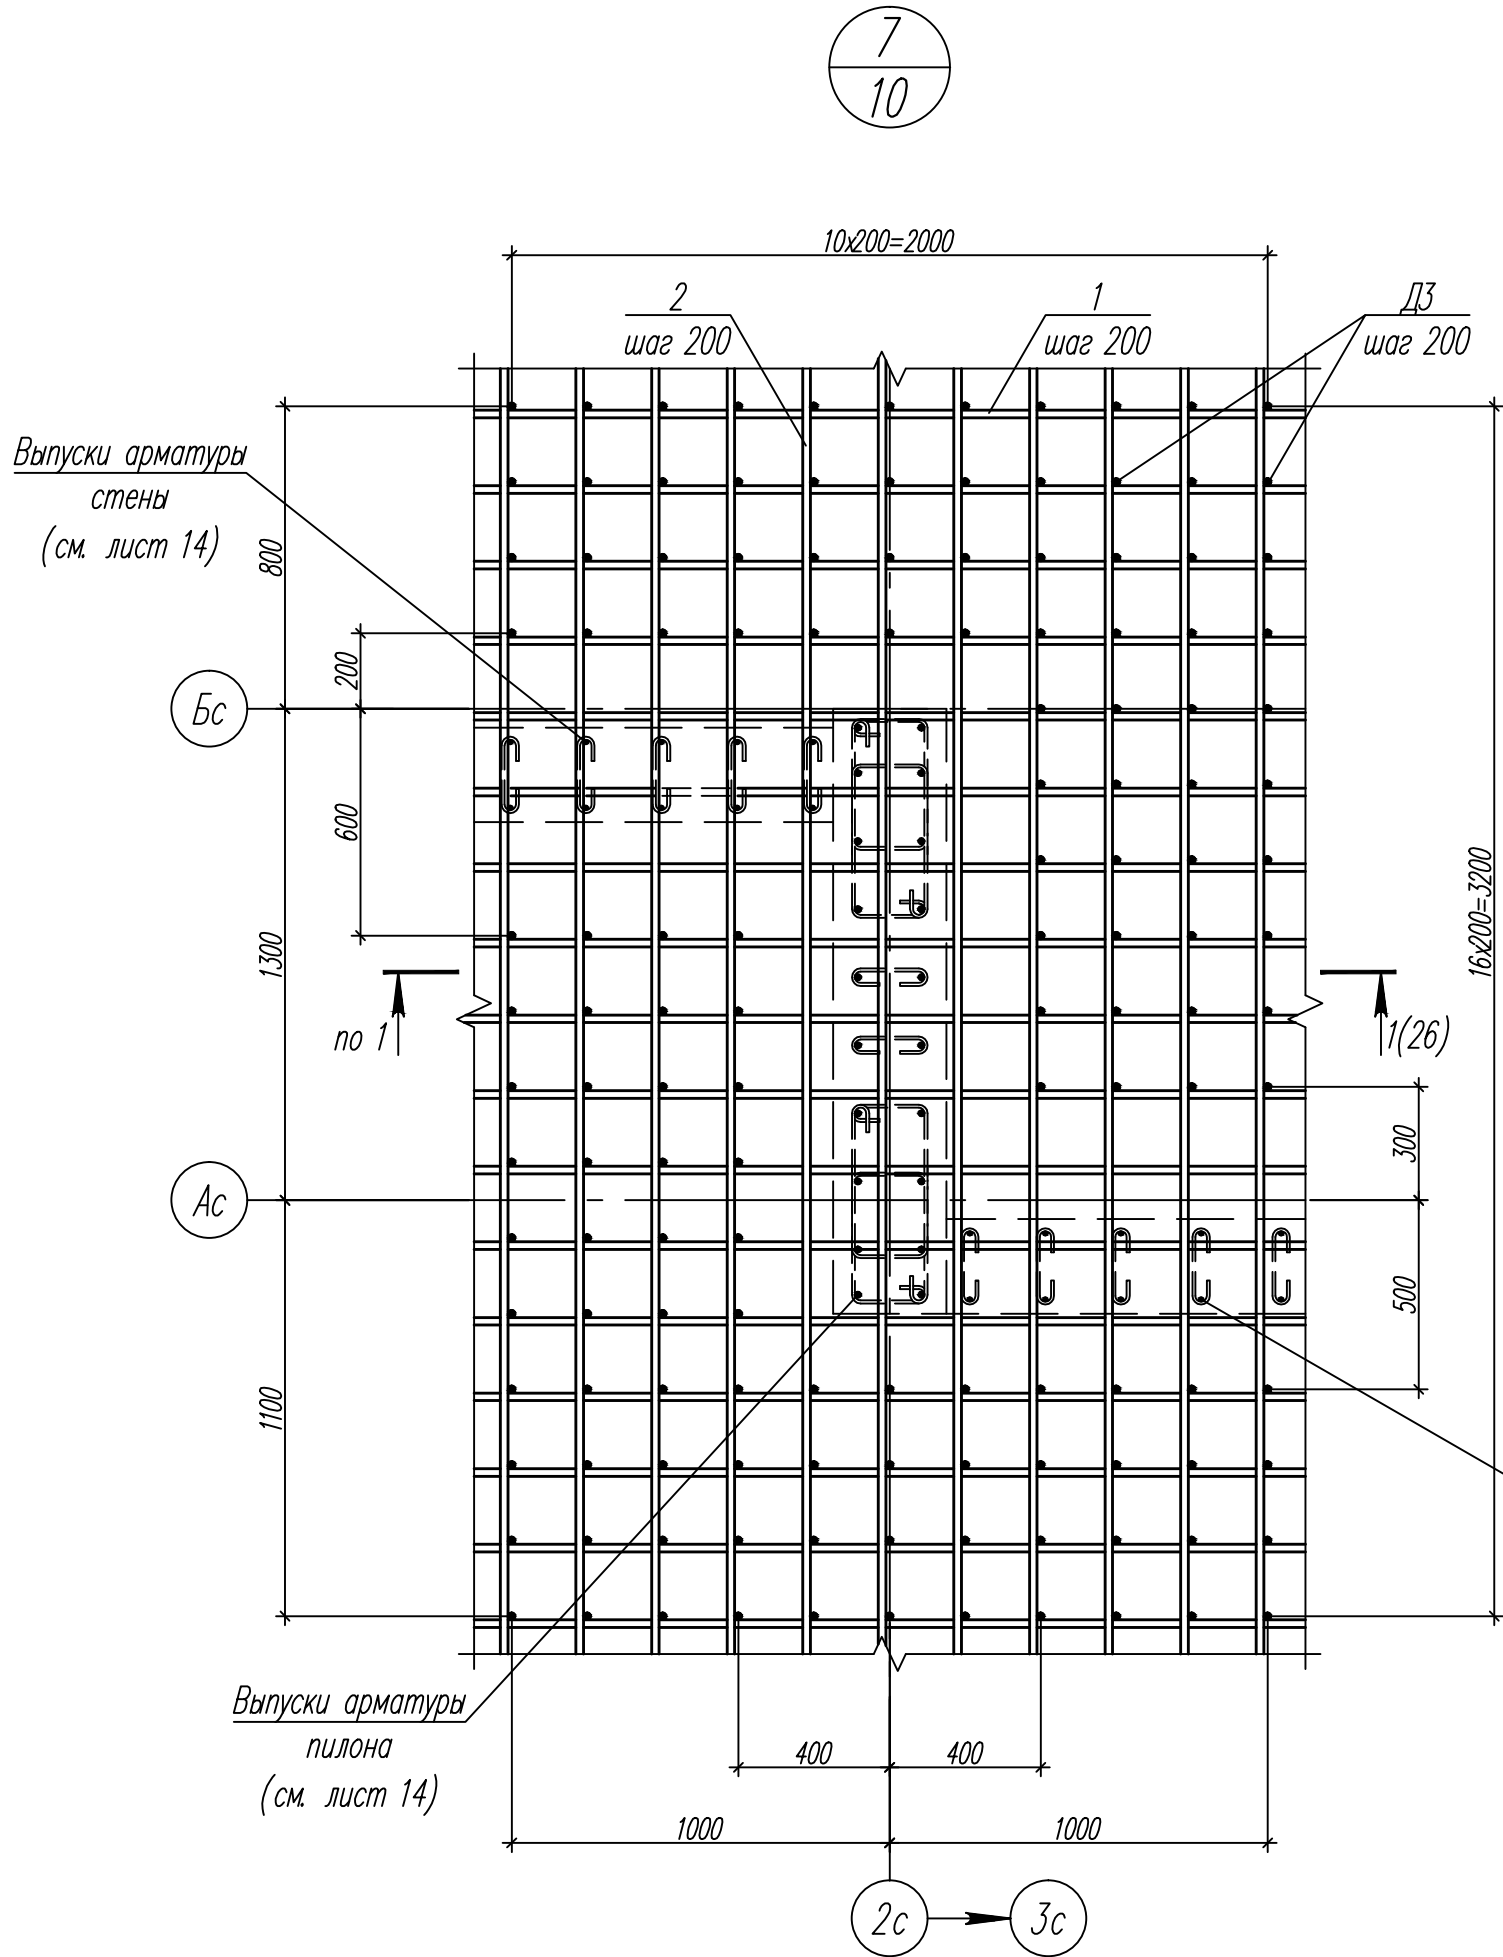



1. Общие указания см. лист 1.
2. Спецификацию элементов см. листы 4, 10.

						82/16-01-КЖ1			
						Многоквартирный жилой дом в г.Южно-Сахалинск, южная сторона ул.Больничная, между ул.Ленина и проспектом Мира			
Изм.	Кол.уч.	Лист	Ндок	Подпись	Дата	Многоквартирный жилой дом	Стадия	Лист	Листов
Разраб.		Щурина			08.16.		Р	27	
Гл. констр.		Данишик			08.16.				
ГИП		Ятманов			08.16.				
						Узлы 7, 8	ООО "САХАЛИНСТРОЙПРОЕКТ"		
							г. Южно-Сахалинск		

Согласована:					
Взамен инв. N					
Подпись и дата					
Инв. N подл.					

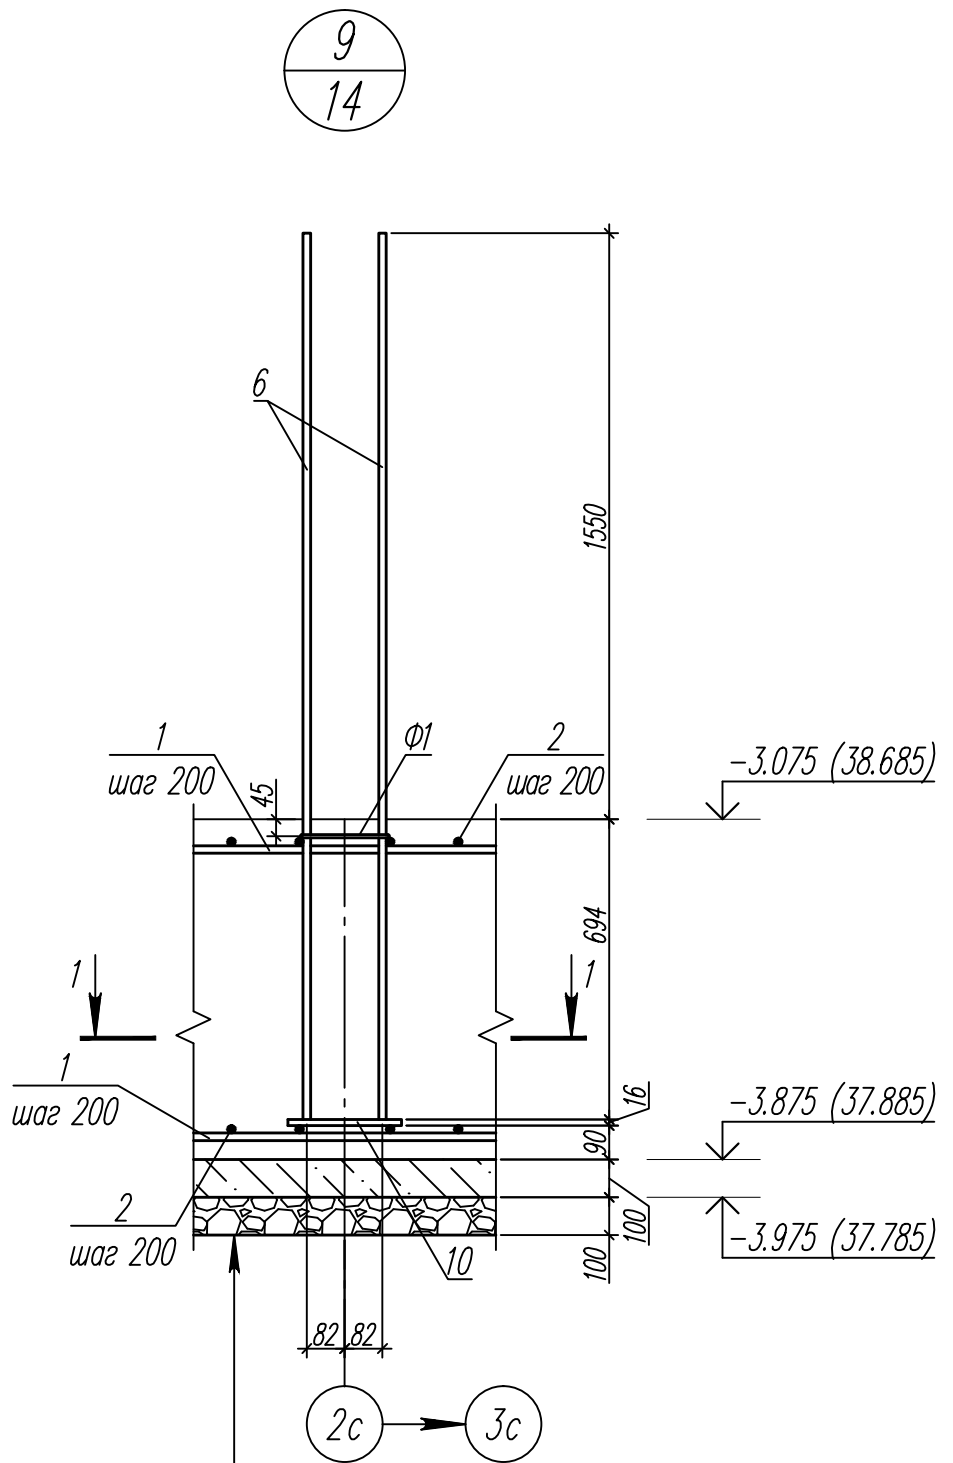




Плита фундаментная монолитная Фм1	
из бетона кл. В25, F150, W6	– 800
Подготовка из бетона кл. В7,5	– 100
Щебень, втрамбованный в грунт основания	– 100

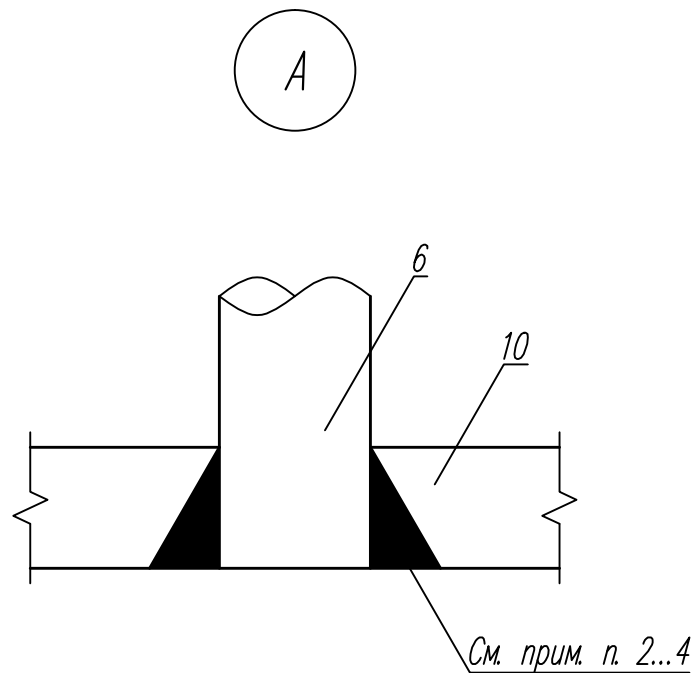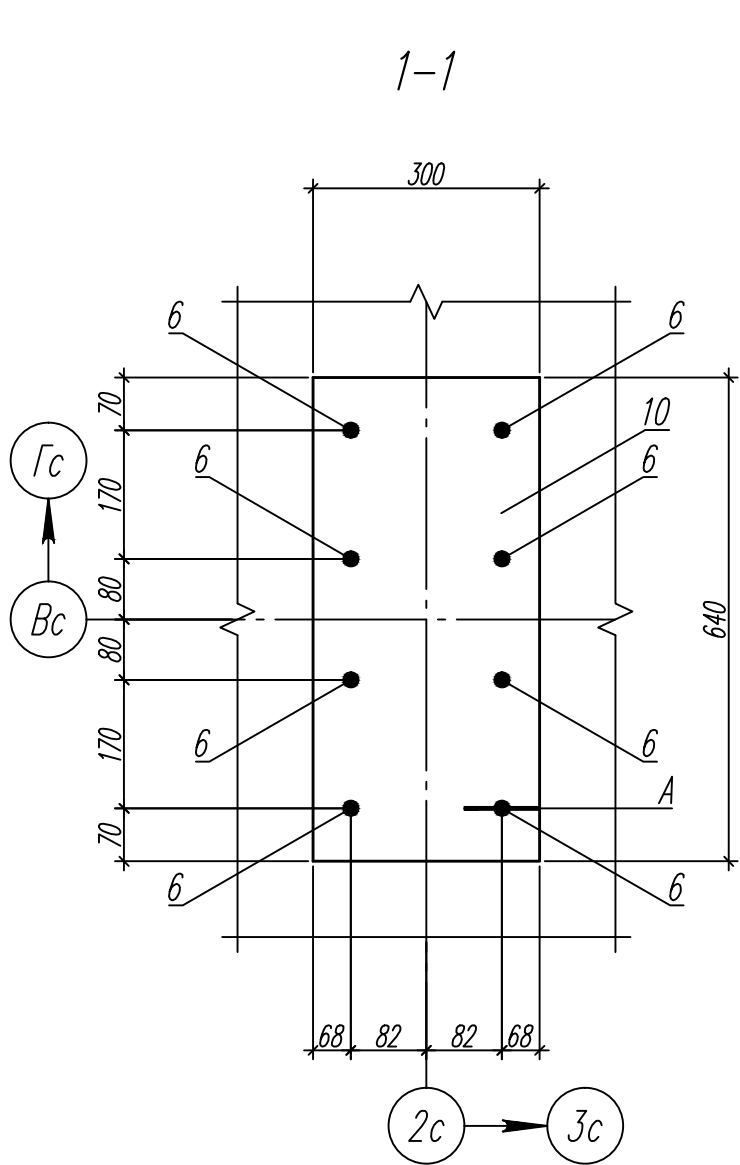

- Общие указания см. лист 1.
- Приварку выпусков арматуры колонн к пластине втавр выполнять дуговой сваркой в раззенкованные отверстия.
- При отсутствии оборудования для автоматической сварки втавр допускается применение сварки втавр под слоем флюса на оборудовании с ручным приводом или дуговой сваркой швами в раззенкованных отверстиях.
- Приварка выпусков арматуры колонн к пластине втавр кольцевыми швами ручной дуговой сваркой не допускается.
- Дополнительное нижнее армирование, поперечное армирование условно не показаны.
- Спецификацию элементов см. листы 4, 14.




						82/16-01-КЖ1			
						Многоквартирный жилой дом в г.Южно-Сахалинск, южная сторона ул.Больничная, между ул.Ленина и проспектом Мира			
Изм.	Кол.уч.	Лист	Ндок	Подпись	Дата	Многоквартирный жилой дом	Стадия	Лист	Листов
Разраб.		Щурина			08.16.		Р	28	
Гл. констр.		Данишик			08.16.				
ГИП		Ятманов			08.16.				
						Узел 9	ООО "САХАЛИНСТРОЙПРОЕКТ"		
							г. Южно-Сахалинск		

Согласована				
Взамен инв. №				
Подпись и дата				
Инв. № подл.				

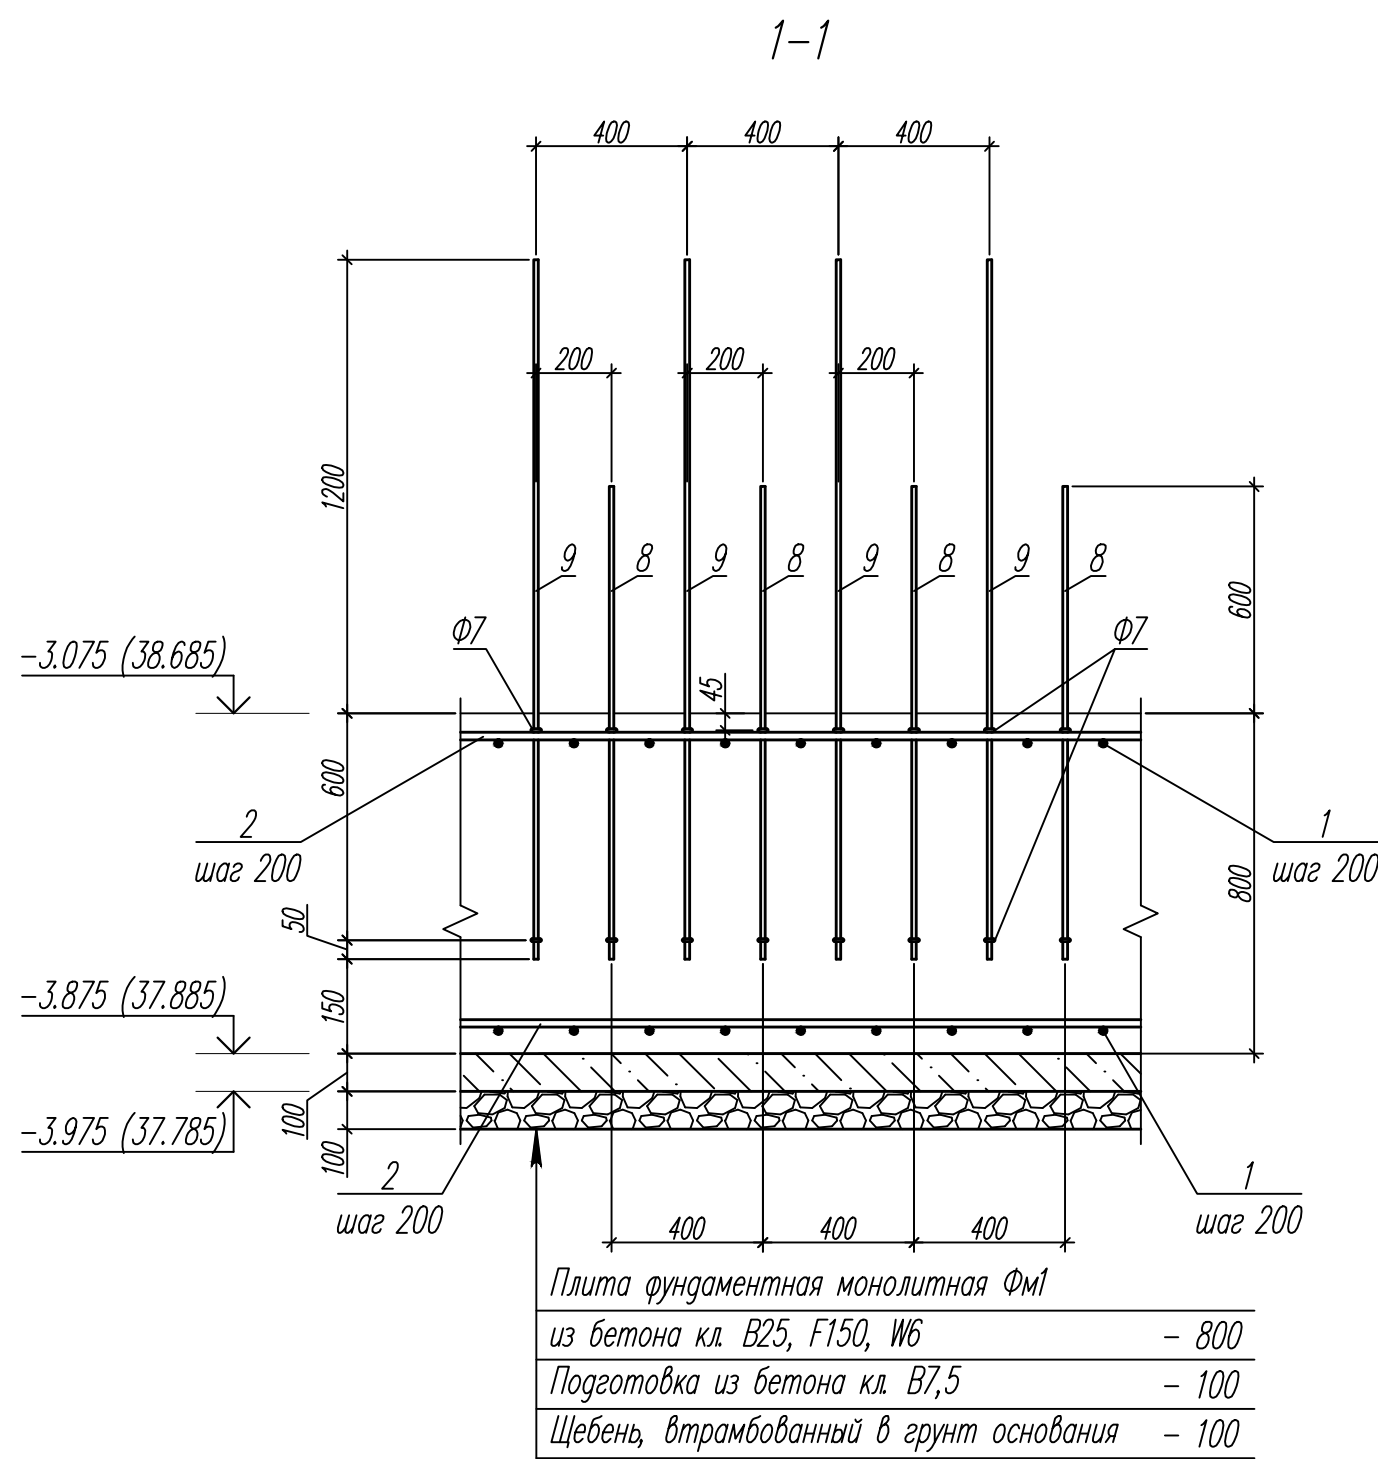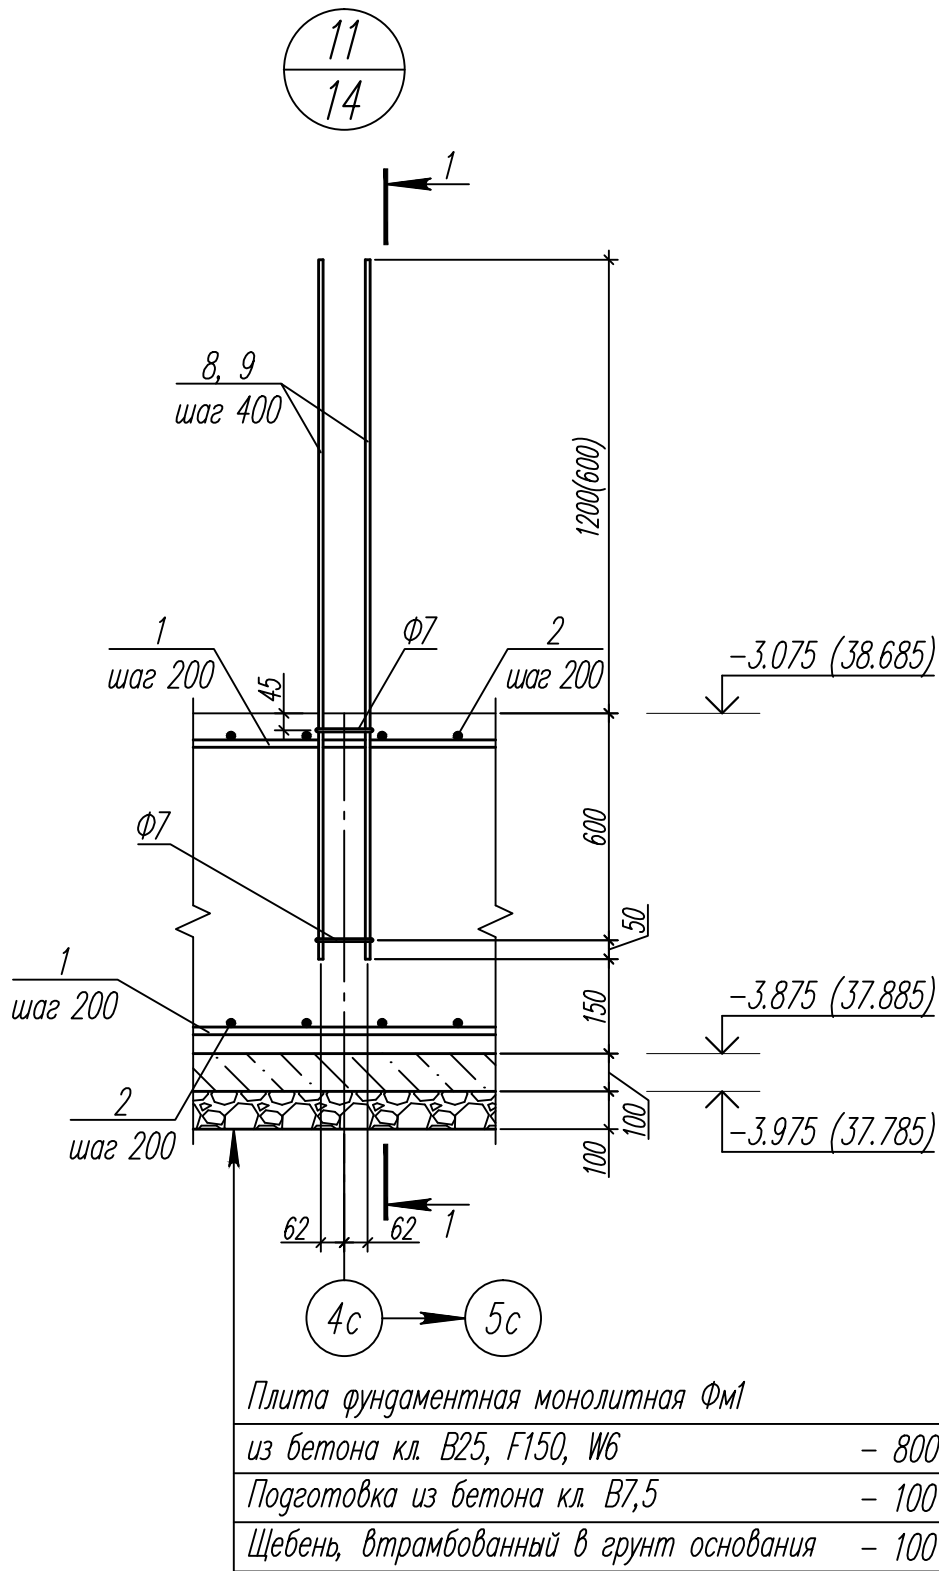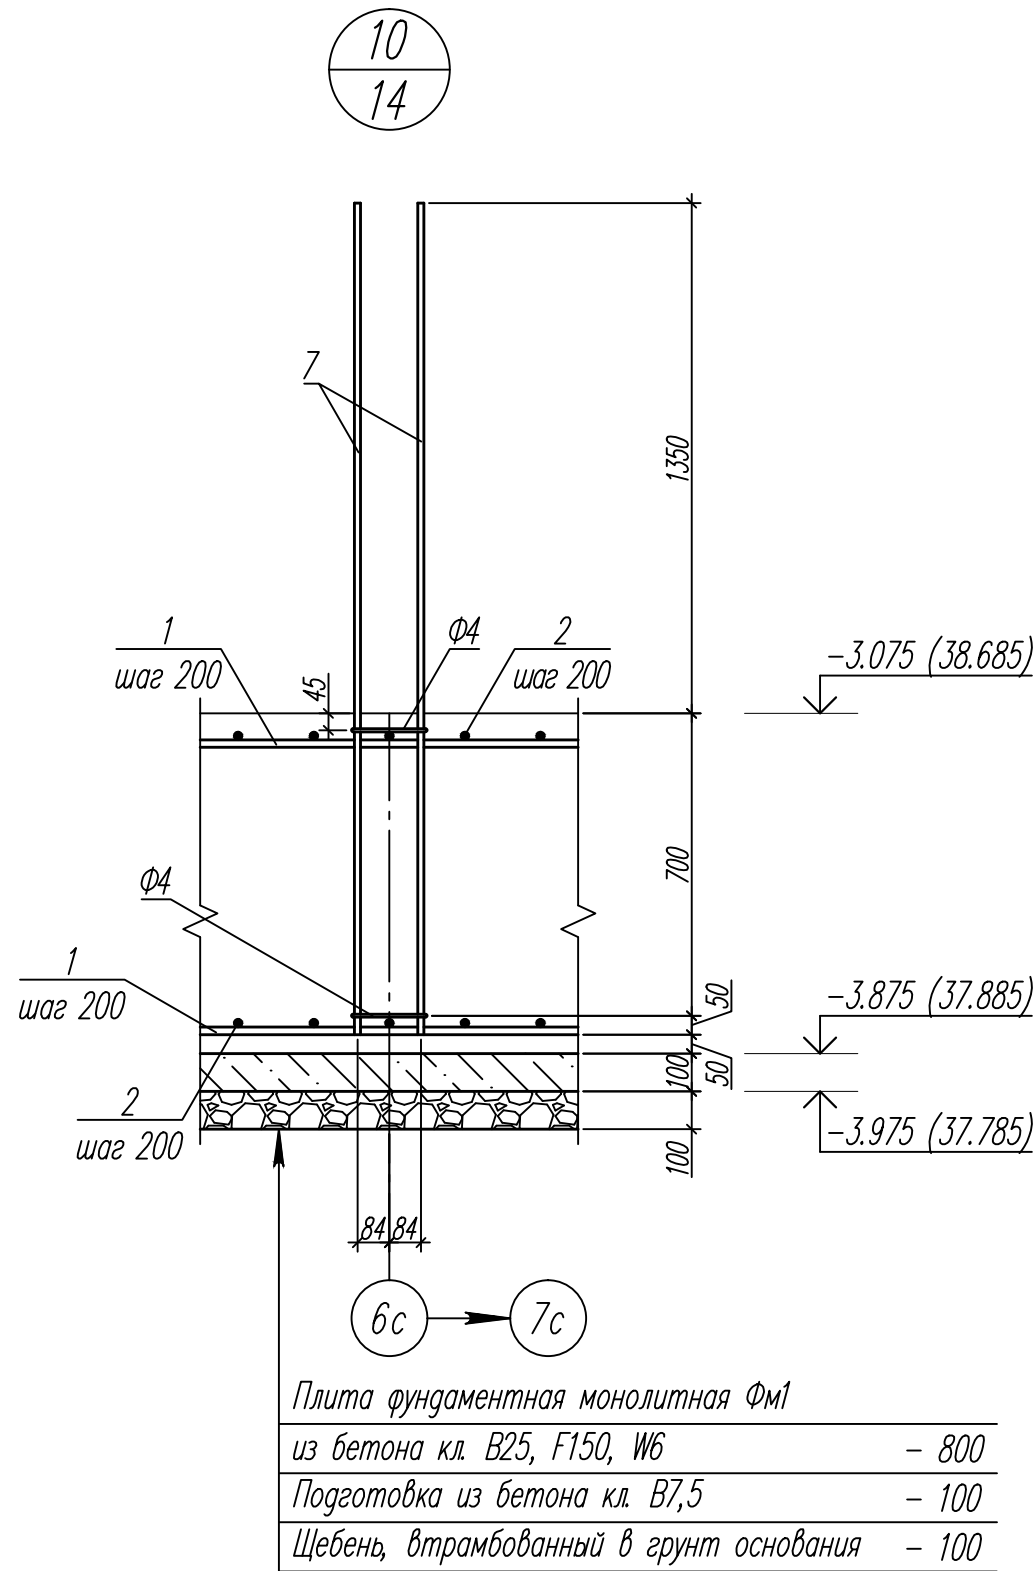

- Общие указания см. лист 1.
- Дополнительное нижнее армирование, поперечное армирование условно не показаны.
- Спецификацию элементов см. листы 4, 14.





						82/16-01-КЖ1			
						Многоквартирный жилой дом в г.Южно-Сахалинск, южная сторона ул.Больничная, между ул.Ленина и проспектом Мира			
Изм.	Кол.уч.	Лист	Ндок	Подпись	Дата	Многоквартирный жилой дом	Стадия	Лист	Листов
Разраб.		Щурина		Щурина	08.16.		Р	29	
Гл. констр.		Данишик		Данишик	08.16.				
ГИП		Ятманов		Ятманов	08.16.				
						Узлы 10, 11		ООО "САХАЛИНСТРОЙПРОЕКТ" г. Южно-Сахалинск	
								Формат А4х3	

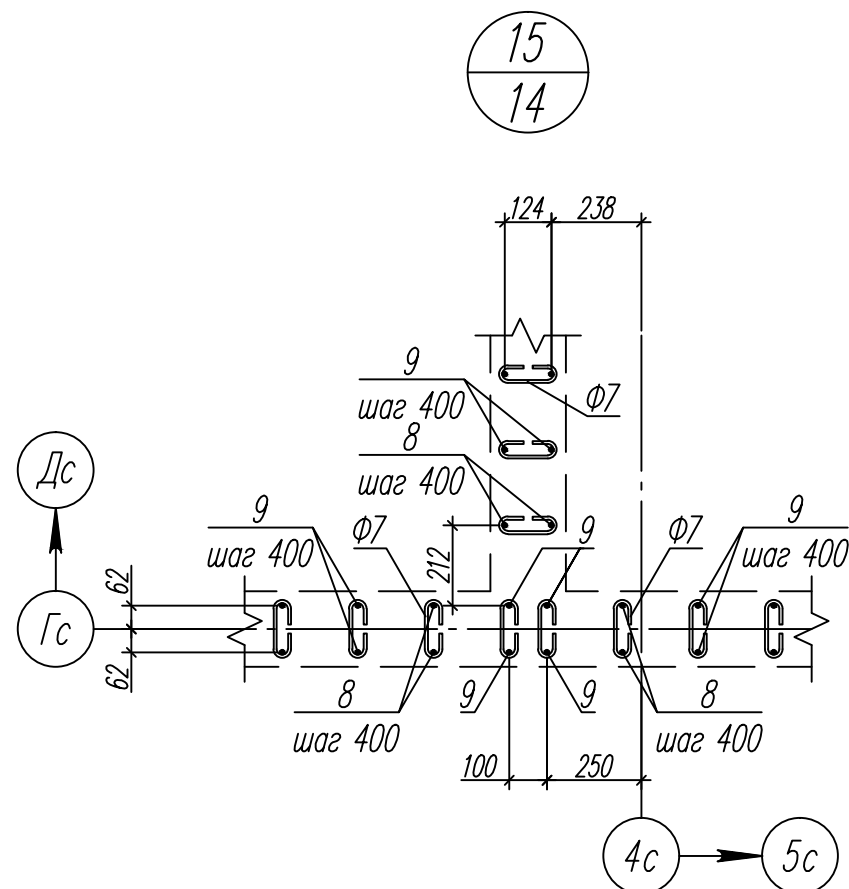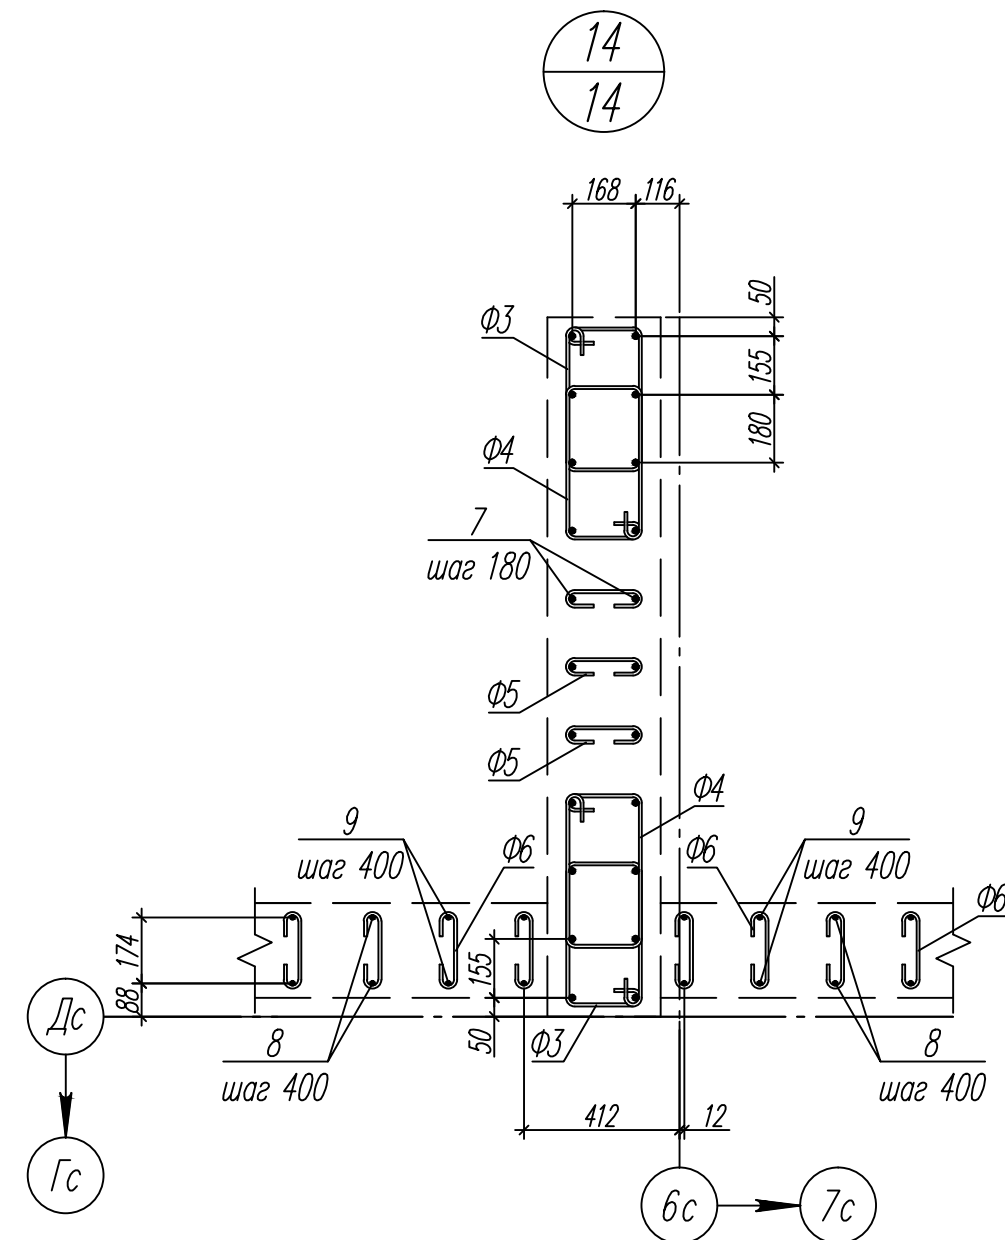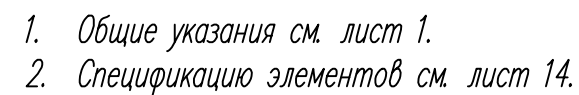

						82/16-01-КЖ1						
						Многоквартирный жилой дом в г.Южно-Сахалинск, южная сторона ул.Больничная, между ул.Ленина и проспектом Мира						
Изм.	Кол.уч.	Лист	Ндок	Подпись	Дата	Многоквартирный жилой дом			Стадия	Лист	Листов	
Разраб.		Щурина			08.16.				Р	30		
Гл. констр.		Данишик			08.16.							
ГИП		Ятманов			08.16.							
						Узлы 12...15			ООО "САХАЛИНСТРОЙПРОЕКТ" г. Южно-Сахалинск			



Формат А3

Инв. N подл.	Подпись и дата	Взамен инв. N	Согласована:	

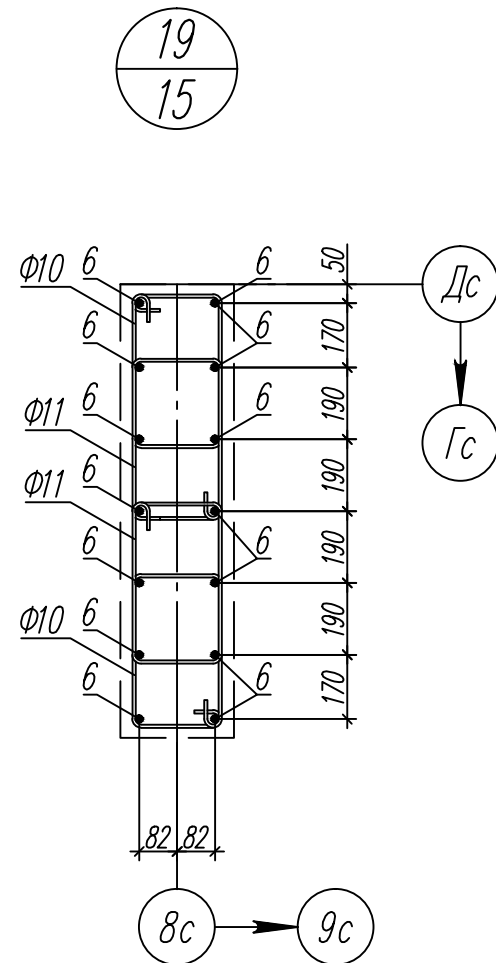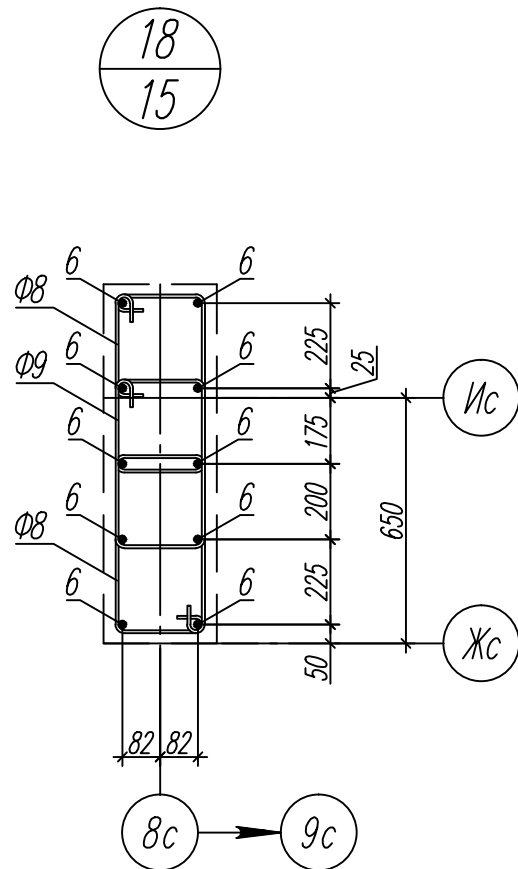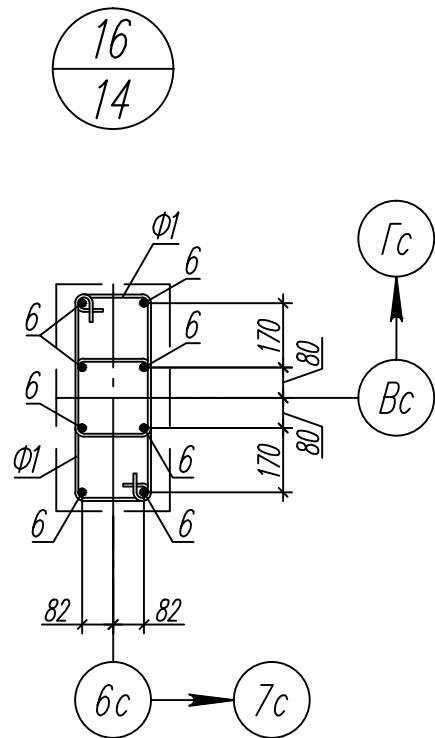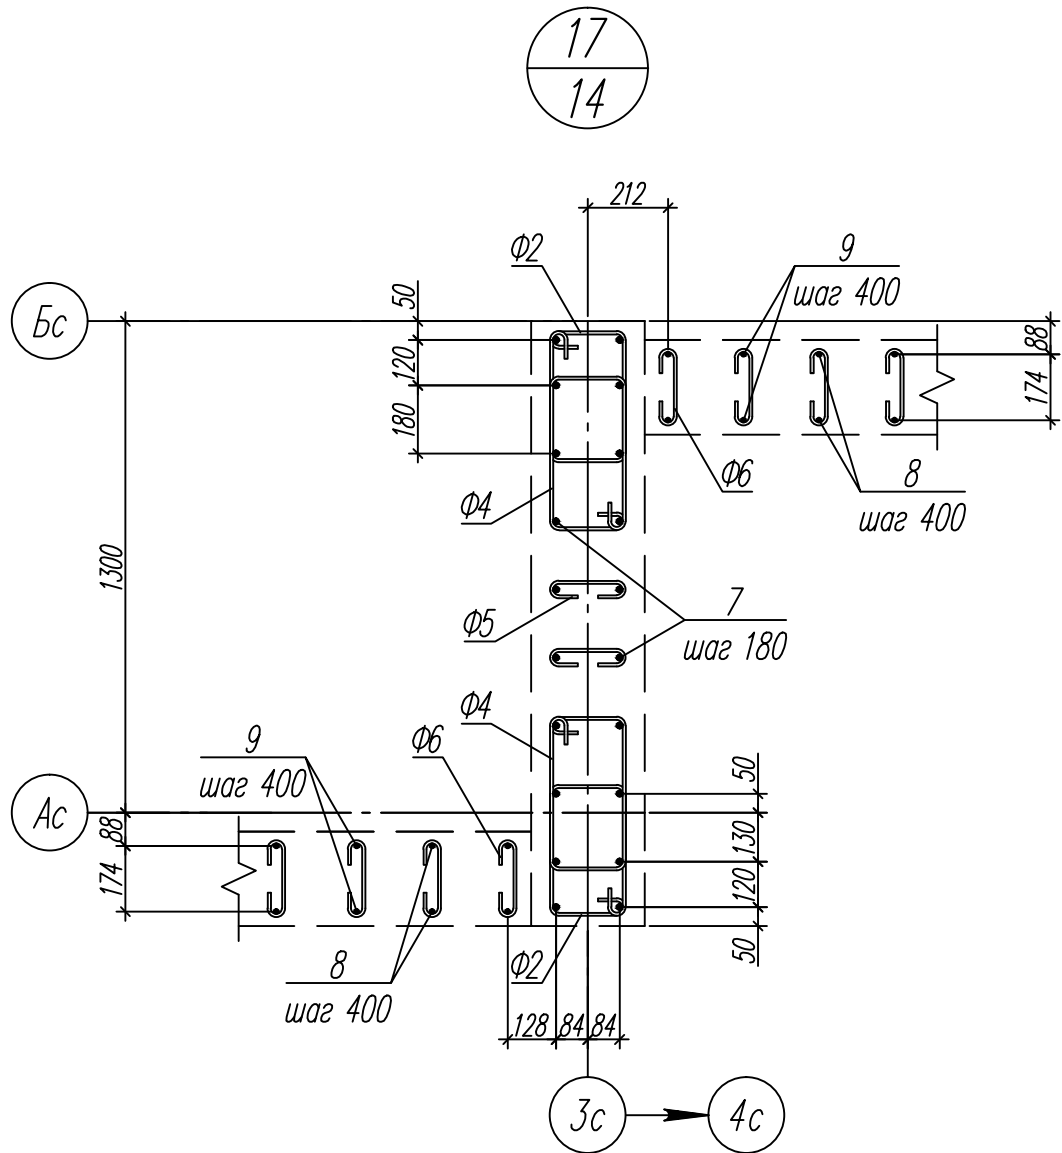

- Общие указания см. лист 1.
- Спецификацию элементов см. листы 14, 15.



						82/16-01-КЖ1						
						Многоквартирный жилой дом в г.Южно-Сахалинск, южная сторона ул.Больничная, между ул.Ленина и проспектом Мира						
Изм.	Кол.уч.	Лист	Ндок.	Подпись	Дата	Многоквартирный жилой дом			Стадия	Лист	Листов	
Разраб.		Щурина			08.16.				Р	31		
Гл. констр.		Данишик			08.16.							
ГИП		Ятманов			08.16.							
						Узлы 16...19			ООО "САХАЛИНСТРОЙПРОЕКТ" г. Южно-Сахалинск			

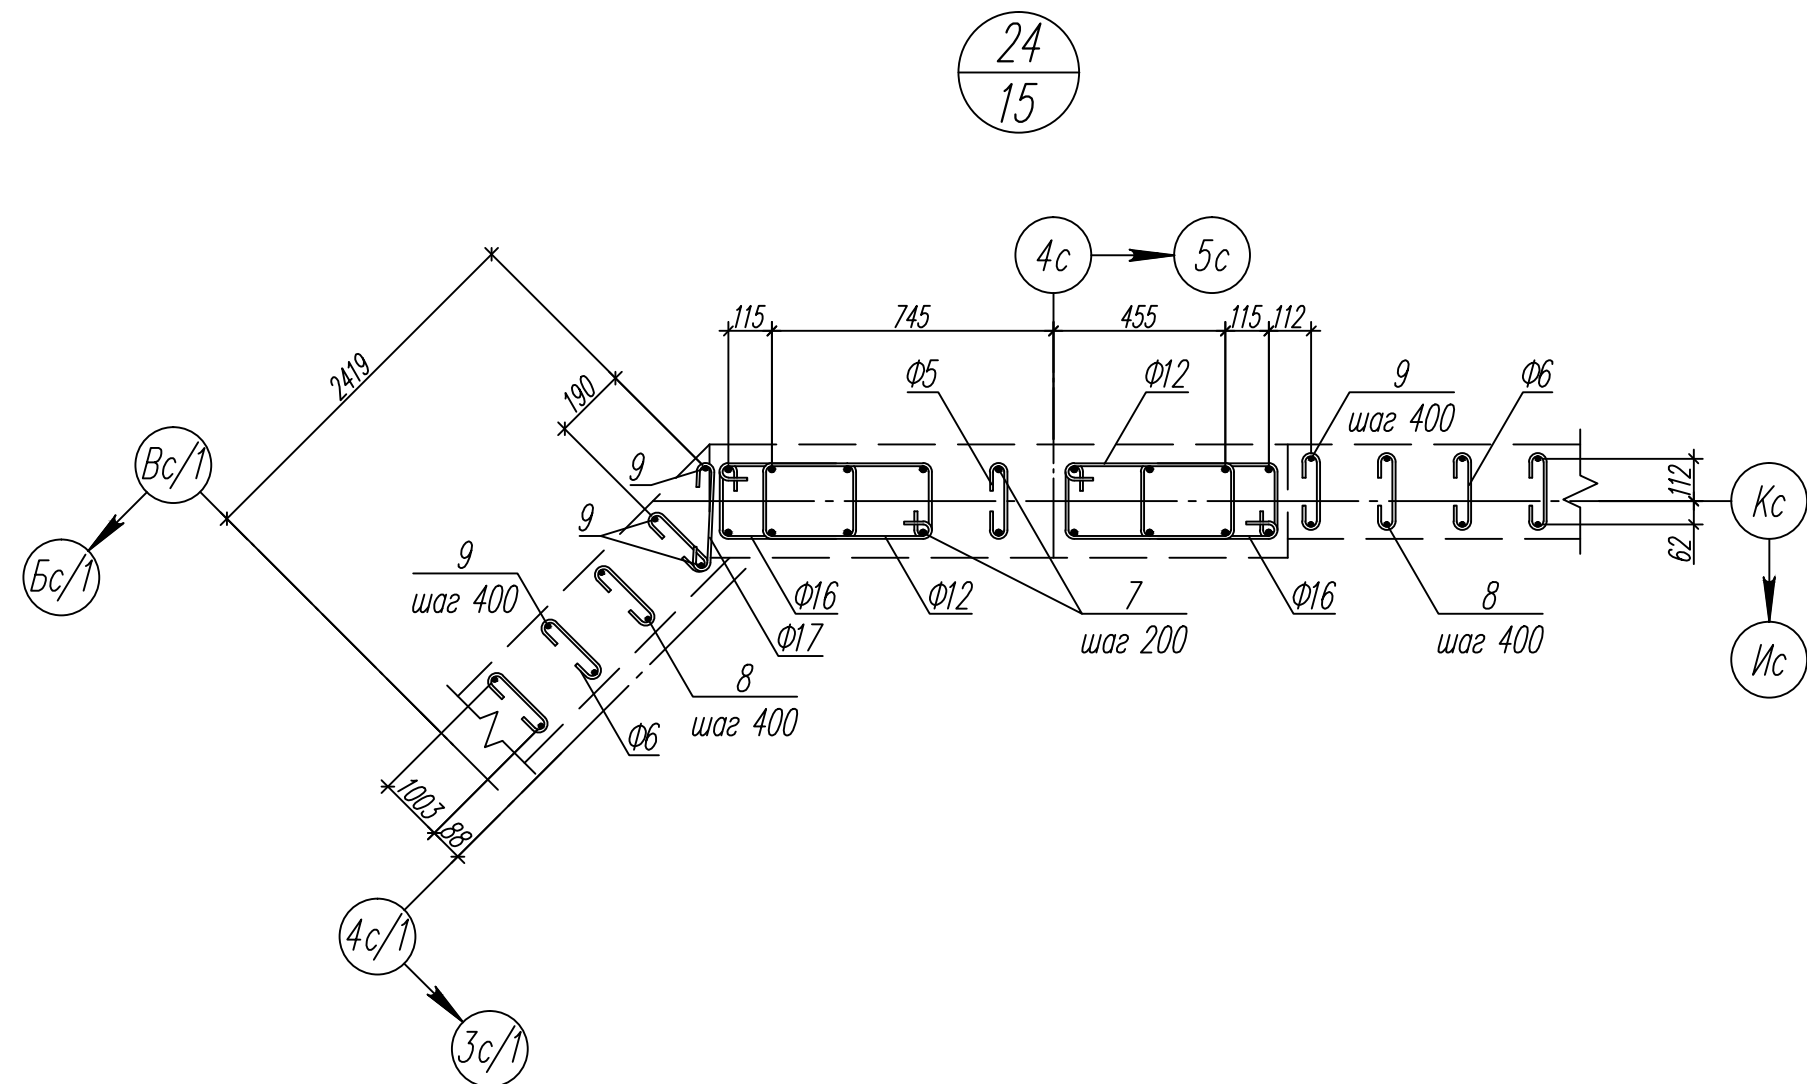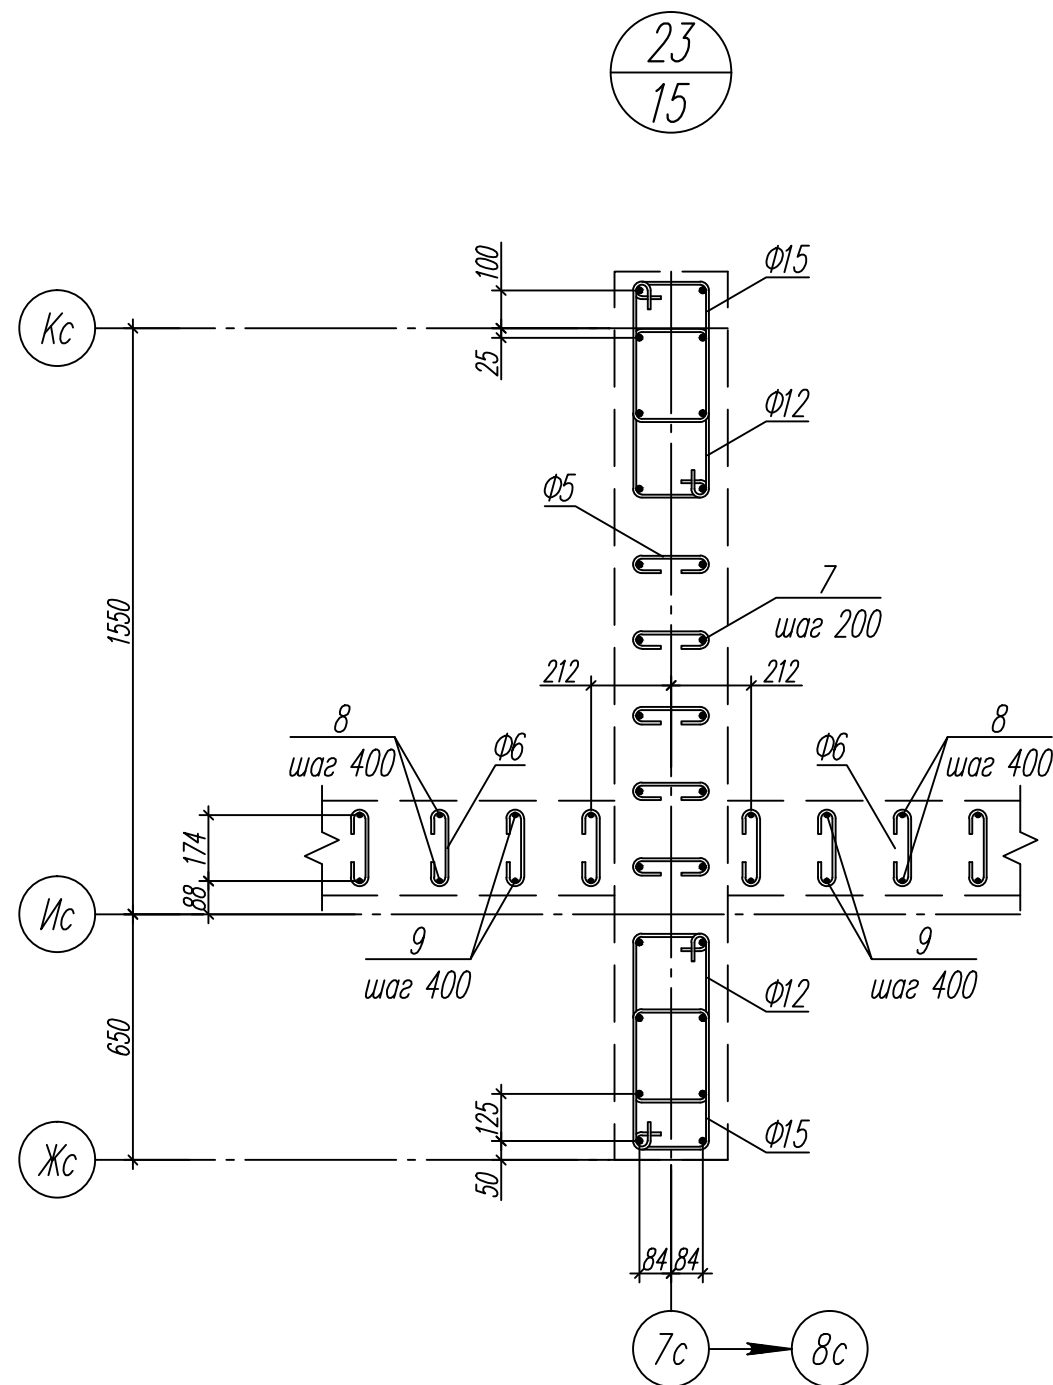

1. Общие указания см. лист 1.
2. Спецификацию элементов см. лист 15.

						82/16-01-КЖ1				
						Многоквартирный жилой дом в г.Южно-Сахалинск, южная сторона ул.Больничная, между ул.Ленина и проспектом Мира				
Изм.	Кол.уч.	Лист	Ндок	Подпись	Дата	Многоквартирный жилой дом		Стадия	Лист	Листов
Разраб.		Щурина			08.16.			Р	33	
Гл. констр.		Данишик			08.16.					
ГИП		Ятманов			08.16.					
						Узлы 23, 24		ООО "САХАЛИНСТРОЙПРОЕКТ" г. Южно-Сахалинск		
Формат А3										



Инв. N подл.	Согласована:		Взамен инв. N	Подпись и дата	

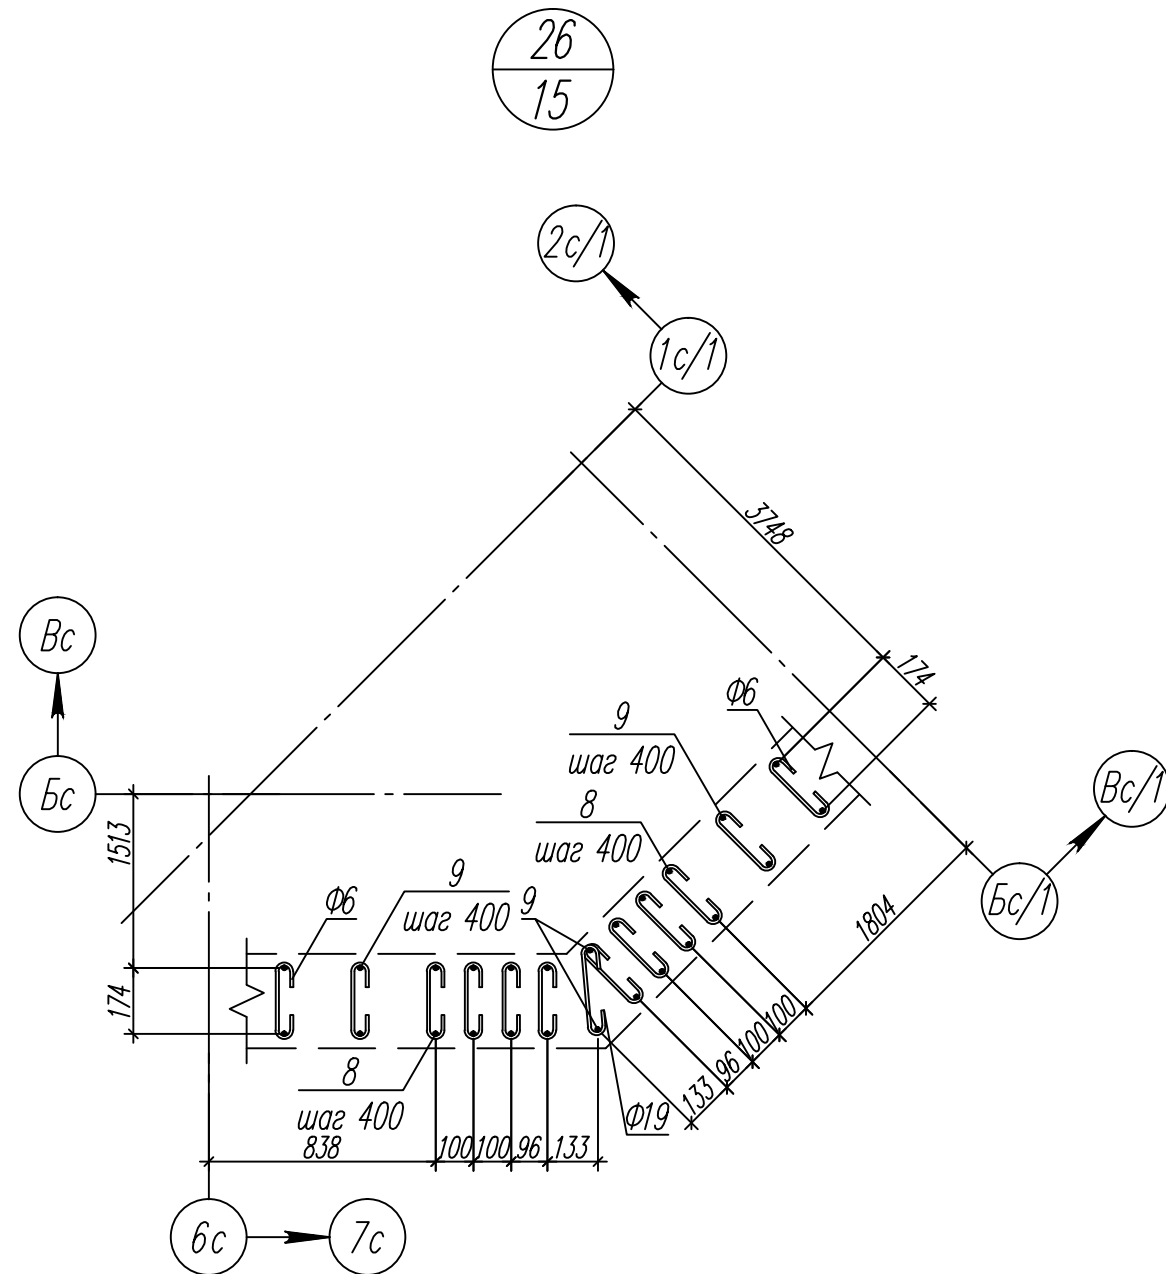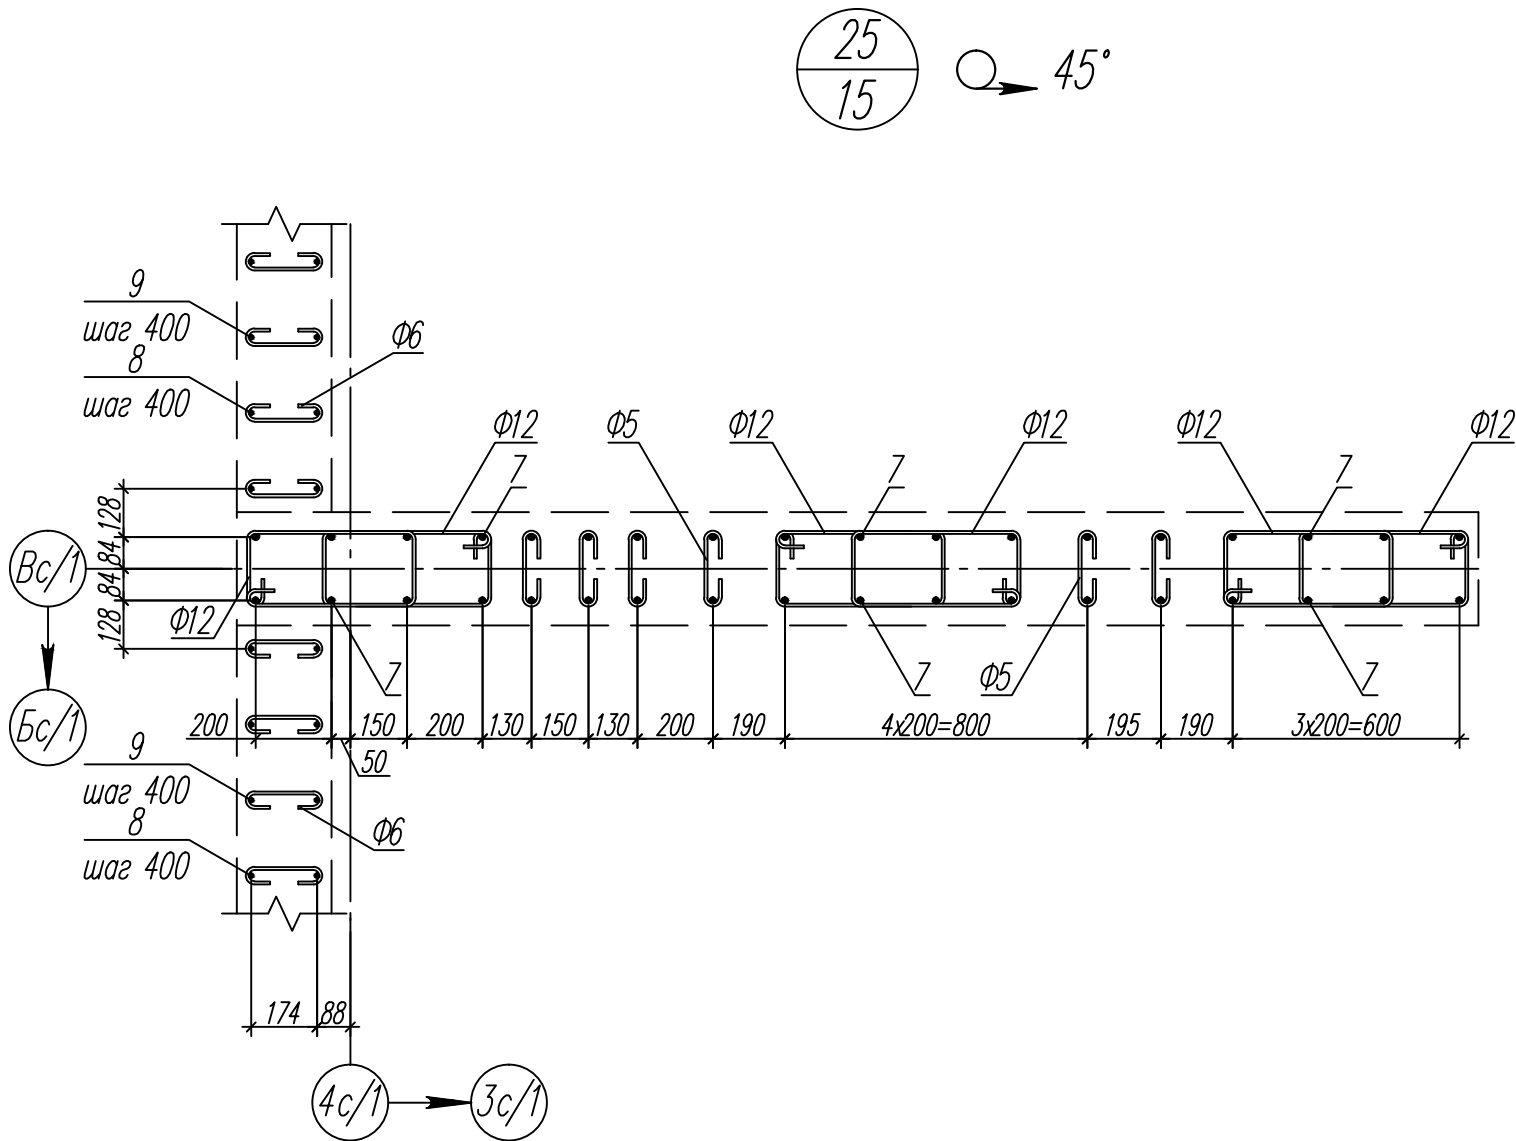

1. Общие указания см. лист 1.
2. Спецификацию элементов см. лист 15.


						82/16-01-КЖ1			
						Многоквартирный жилой дом в г.Южно-Сахалинск, южная сторона ул.Больничная, между ул.Ленина и проспектом Мира			
Изм.	Кол.уч.	Лист	Ндок	Подпись	Дата	Многоквартирный жилой дом	Стадия	Лист	Листов
Разраб.		Щурина			08.16.		Р	34	
Гл. констр.		Данишик			08.16.				
ГИП		Ятманов			08.16.				
						Узлы 25, 26	ООО "САХАЛИНСТРОЙПРОЕКТ"		
							г. Южно-Сахалинск		

Инв. N подл.	Согласована:		
	Взамен инв. N		
	Подпись и дата		

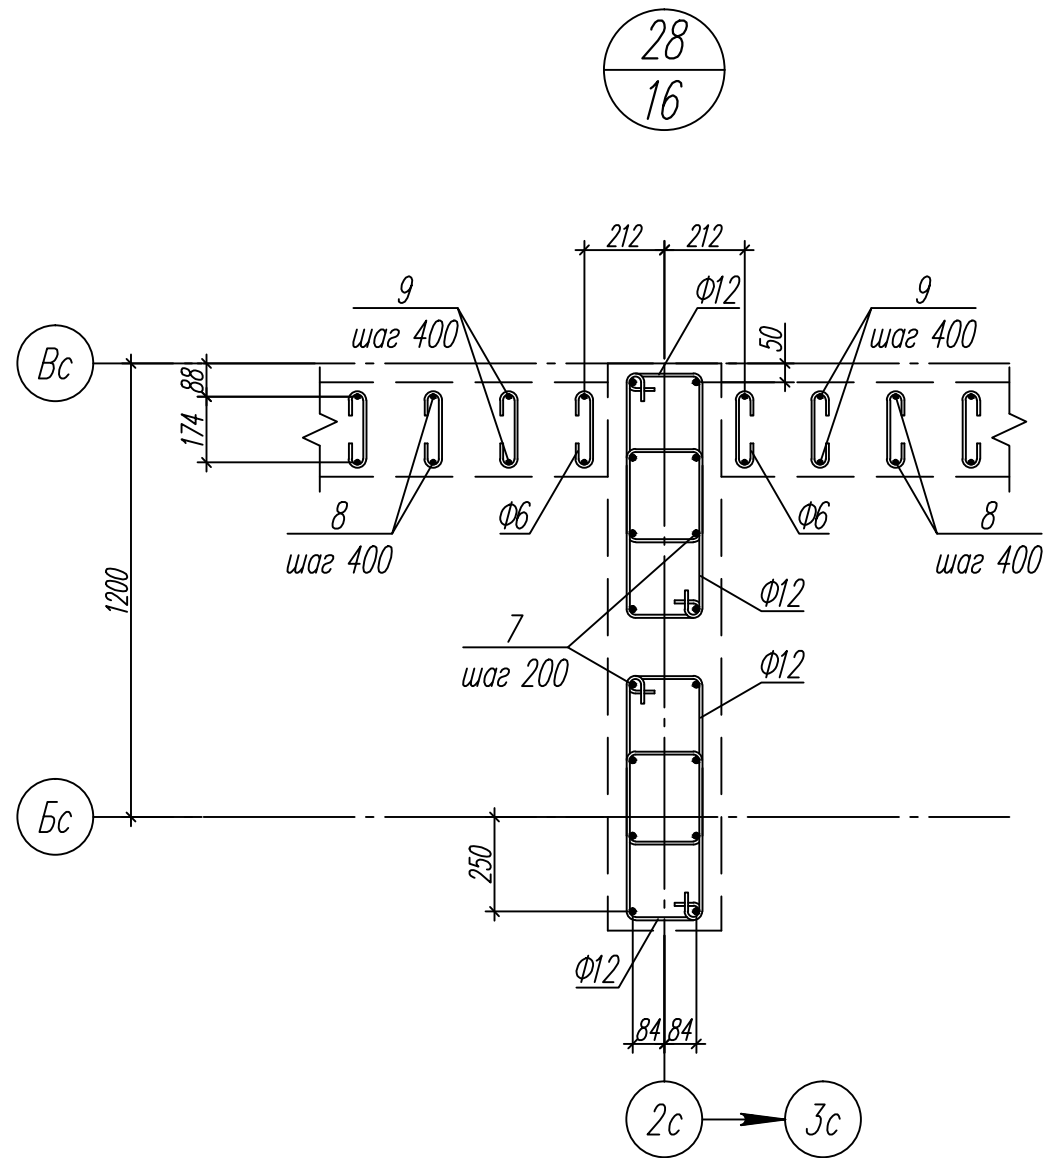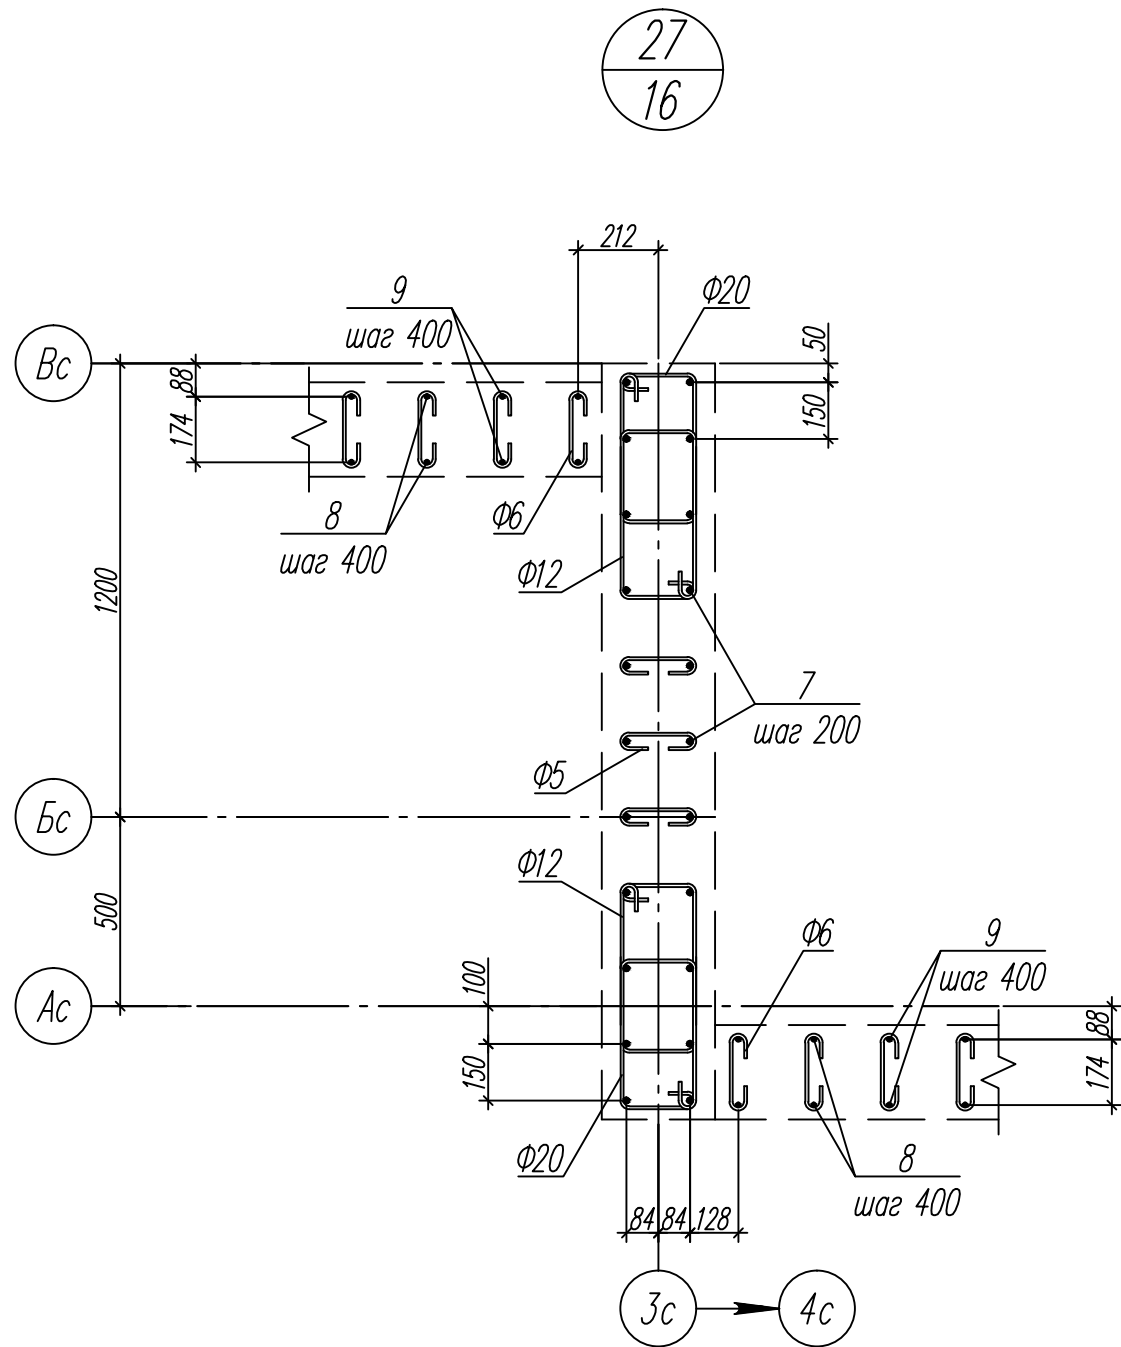

- Общие указания см. лист 1.
- Спецификацию элементов см. лист 16.


						82/16-01-КЖ1			
						Многоквартирный жилой дом в г.Южно-Сахалинск, южная сторона ул.Больничная, между ул.Ленина и проспектом Мира			
Изм.	Кол.уч.	Лист	Ндок	Подпись	Дата	Многоквартирный жилой дом	Стадия	Лист	Листов
Разраб.		Щурина			08.16.		Р	35	
Гл. констр.		Данишик			08.16.				
ГИП		Ятманов			08.16.				
						Узлы 27, 28	ООО "САХАЛИНСТРОЙПРОЕКТ"		
							г. Южно-Сахалинск		

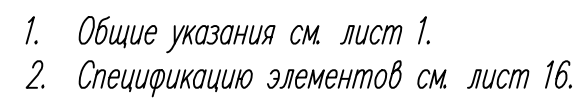

						82/16-01-КЖ1						
						Многоквартирный жилой дом в г.Южно-Сахалинск, южная сторона ул.Больничная, между ул.Ленина и проспектом Мира						
Изм.	Кол.уч.	Лист	Ндоку	Подпись	Дата							
Разраб.		Щурина			08.16.	Многоквартирный жилой дом			Стадия	Лист	Листов	
Гл. констр.		Данишик			08.16.				Р	36		
ГИП		Ятманов			08.16.							
						Узлы 29, 30			ООО "САХАЛИНСТРОЙПРОЕКТ"			
									г. Южно-Сахалинск			

Формат А3

Согласована:			
Инв. N подл.	Подпись и дата	Взамен инв. N	

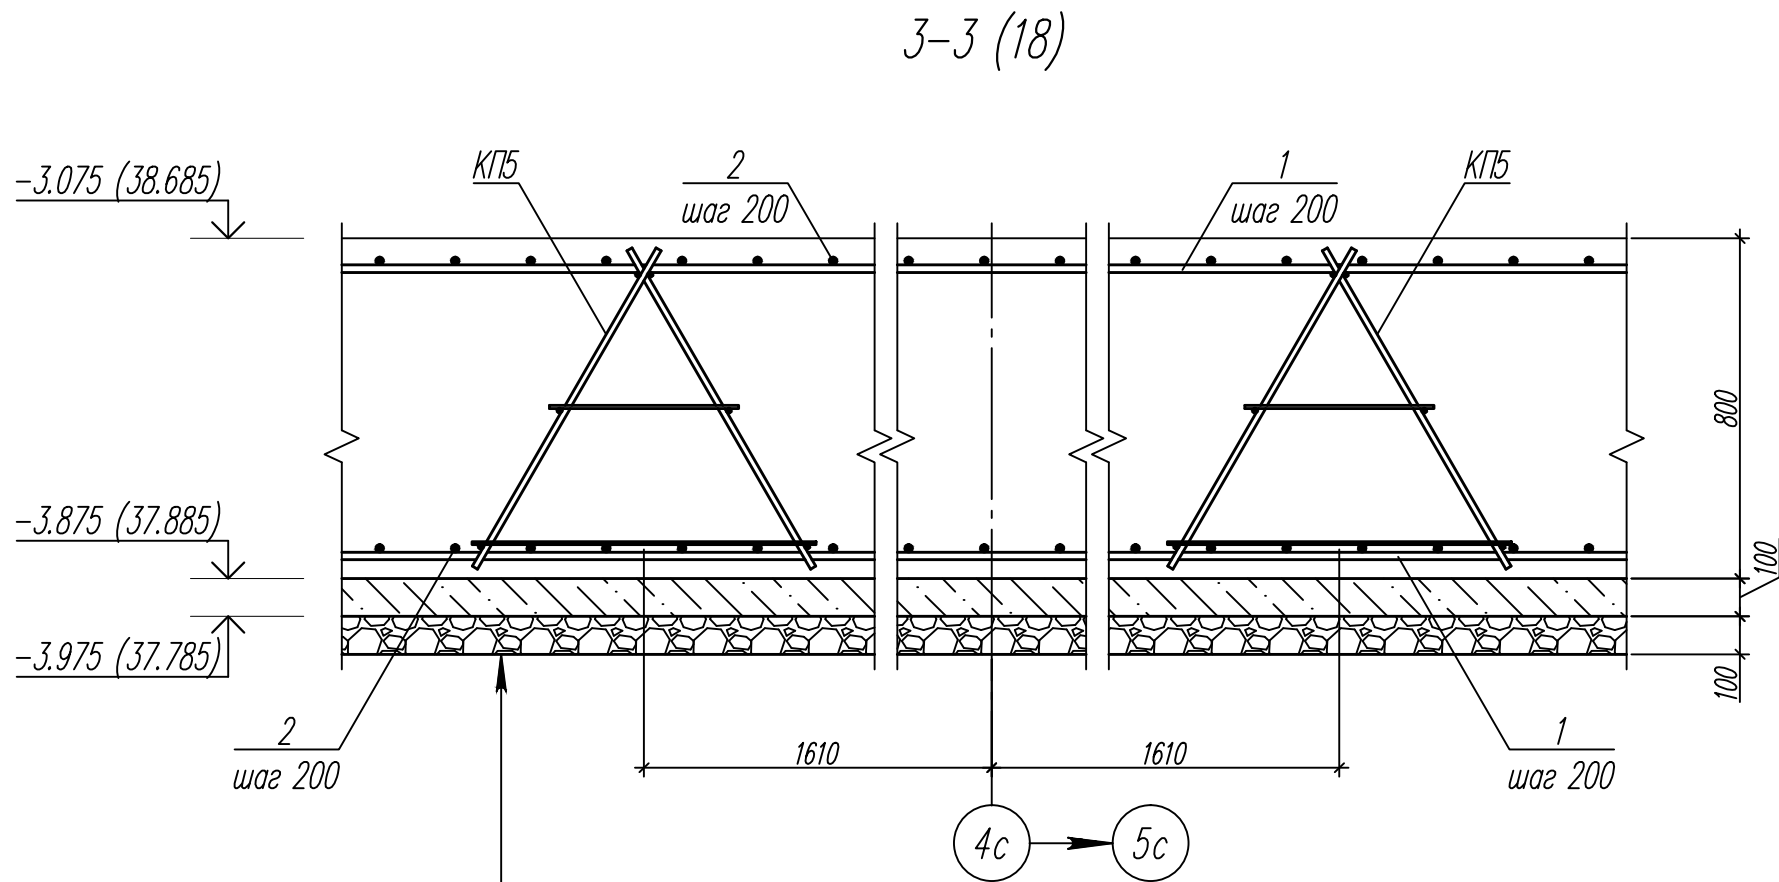

Плита фундаментная монолитная Фм1 из бетона кл. В25, F150, W6	- 800
Подготовка из бетона кл. В7,5	- 100
Щебень, втрамбованный в грунт основания	- 100

- Общие указания см. лист 1.
- Спецификацию элементов см. листы 4, 18.

						82/16-01-КЖ1			
						Многоквартирный жилой дом в г.Южно-Сахалинск, южная сторона ул.Больничная, между ул.Ленина и проспектом Мира			
Изм.	Кол.уч.	Лист	Ндок	Подпись	Дата	Многоквартирный жилой дом	Стадия	Лист	Листов
Разраб.		Щурина			08.16.		Р	37	
Гл. констр.		Данишик			08.16.				
ГИП		Ятманов			08.16.				
						Сечение 3-3	ООО "САХАЛИНСТРОЙПРОЕКТ" г. Южно-Сахалинск		

Согласована:	
Взамен инв. N	
Подпись и дата	
Инв. N подл.	

Ведомость деталей	
Поз.	Эскиз
Д1	
Д2	
Д3	
Ф1	

Ведомость деталей	
Поз.	Эскиз
Ф2	
Ф3	
Ф4	
Ф5	

Ведомость деталей	
Поз.	Эскиз
Ф6	
Ф7	
Ф8	

Ведомость деталей	
Поз.	Эскиз
Ф9	
Ф10	

1. Общие указания см. лист 1.

						82/16-01-КЖ1			
						Многоквартирный жилой дом в г.Южно-Сахалинск, южная сторона ул.Больничная, между ул.Ленина и проспектом Мира			
Изм.	Кол.уч.	Лист	Ндок	Подпись	Дата	Многоквартирный жилой дом	Стадия	Лист	Листов
Разраб.		Щурина			08.16.		Р	38	
Гл. констр.		Данишик			08.16.				
ГИП		Ятманов			08.16.	Ведомость деталей (начало)	ООО "САХАЛИНСТРОЙПРОЕКТ" г. Южно-Сахалинск		

Согласована:	
Взамен инв. N	
Подпись и дата	
Инв. N подл.	

Ведомость деталей	
Поз	Эскиз
Φ11	
Φ12	
Φ13	


Ведомость деталей	
Поз	Эскиз
Φ14	
Φ15	
Φ16	

Ведомость деталей	
Поз	Эскиз
Φ17	
Φ18	
Φ19	
Φ20	

1. Общие указания см. лист 1.

						82/16-01-КЖ1			
						Многоквартирный жилой дом в г.Южно-Сахалинск, южная сторона ул.Больничная, между ул.Ленина и проспектом Мира			
Изм.	Кол.уч.	Лист	Ндок	Подпись	Дата	Многоквартирный жилой дом	Стадия	Лист	Листов
Разраб.		Щурина			08.16.		Р	39	
Гл. констр.		Данишик			08.16.				
ГИП		Ятманов			08.16.	Ведомость деталей (окончание)	ООО "САХАЛИНСТРОЙПРОЕКТ" г. Южно-Сахалинск		

Инв. N подл.	Подпись и дата	Взамен инв. N	Согласована:				Согласована:			
			Часть AP	Нагорная		08.16.	Часть ТС	Шибанова	/Михай	08.16.
			Часть ВК	Кравченко		08.16.				

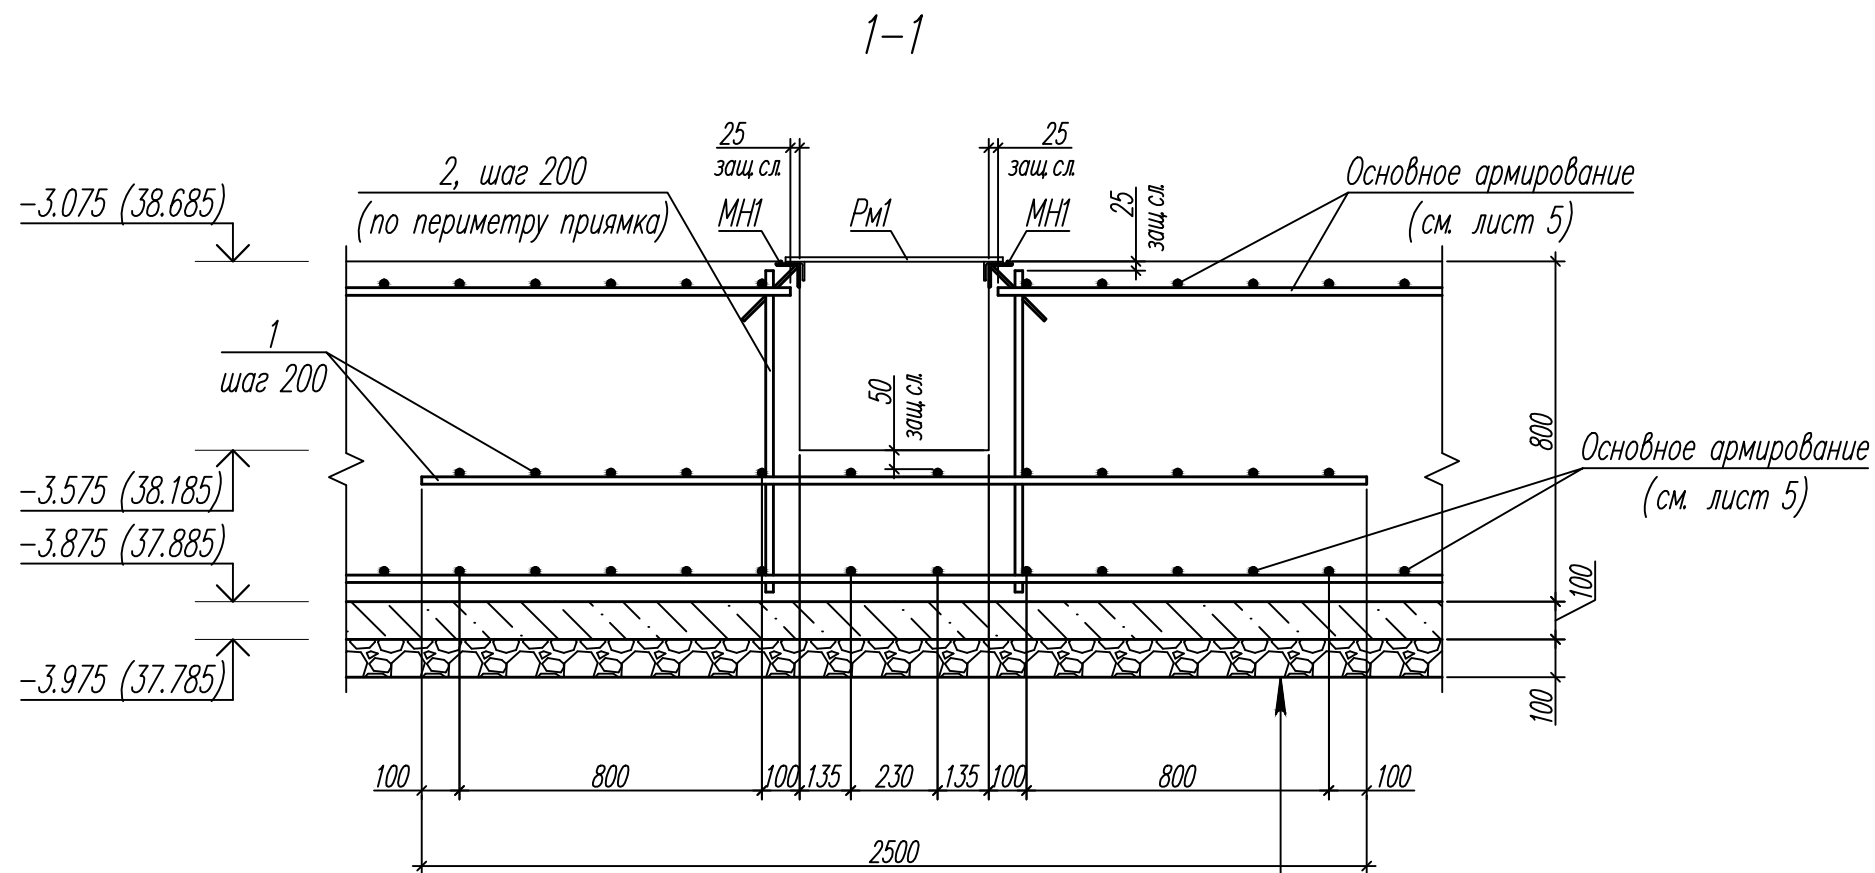


1. Общие указания см. лист 1.
2. Схему расположения прямков Пр1 см. лист 3.


Плита фундаментная монолитная ФМ1 из бетона кл. В25, F150, W6	– 800
Подготовка из бетона кл. В7,5	– 100
Щебень, втрамбованный в грунт основания	– 100

						82/16-01-КЖ1				
						Многоквартирный жилой дом в г.Южно-Сахалинск, южная сторона ул.Больничная, между ул.Ленина и проспектом Мира				
Изм.	Кол.уч.	Лист	Ндок	Подпись	Дата	Многоквартирный жилой дом		Стадия	Лист	Листов
Разраб.		Щурина			08.16.			Р	40	
Гл. констр.		Данишик			08.16.					
ГИП		Ятманов			08.16.	Прямом Пр1		ООО "САХАЛИНСТРОЙПРОЕКТ" г. Южно-Сахалинск		

Каркас КП1

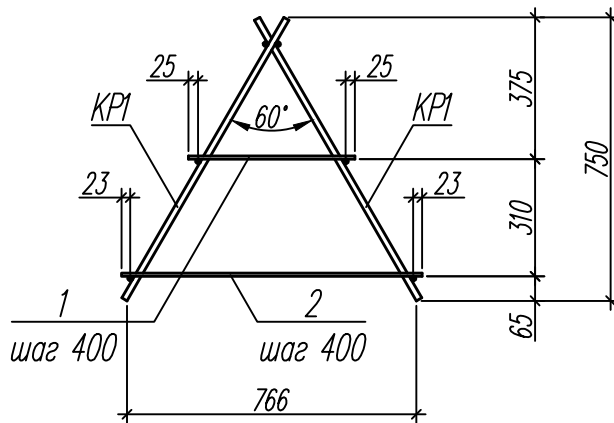


Каркас КР1

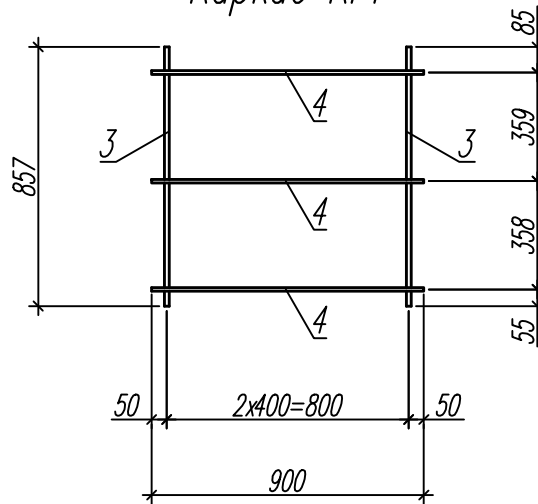
[illegible]

Формат А4

Каркас КП2

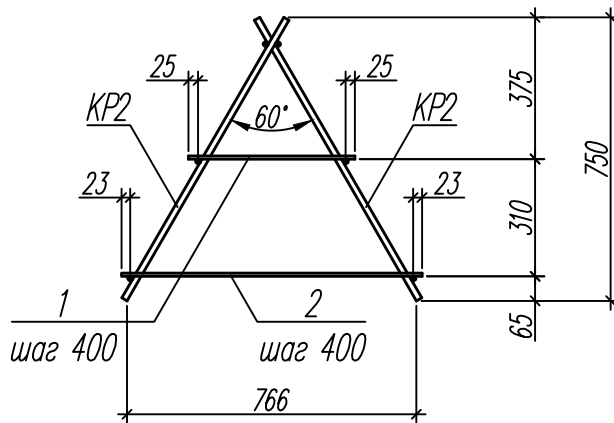


Каркас КР2

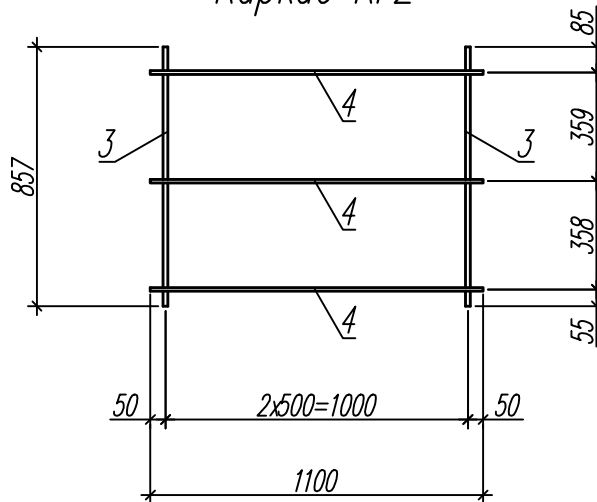


Согласована:			50 2x500=1000 50 1100								
Взамен инв. N											
Подпись и дата							82/16-01-КЖ1				
							Многоквартирный жилой дом в г.Южно-Сахалинск, южная сторона ул.Больничная, между ул.Ленина и проспектом Мира				
	Изм.	Кол.уч.	Лист	Ндок	Подпись	Дата					
	Разраб.	Щурина				08.16.	Многоквартирный жилой дом		Стадия	Лист	Листов
	Гл. констр.	Данишик				08.16.			P	42	
	ГИП	Ятманов				08.16.					
							Каркас КР2		ООО "САХАЛИНСТРОЙПРОЕКТ" г. Южно-Сахалинск		

Формат А4

Каркас КПЗ

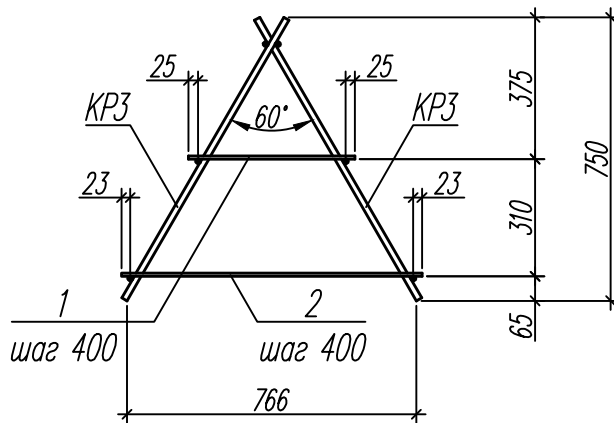

Каркас КРЗ

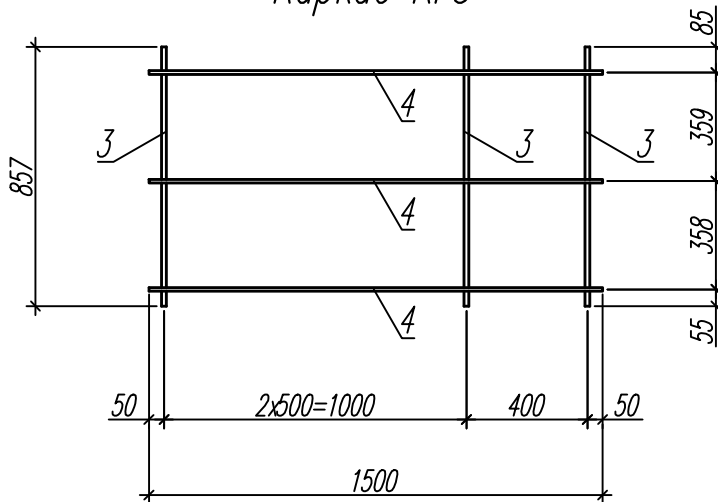[illegible]

Формат А4

Technical drawing of a roof truss (krovnyy stroyeniye) showing dimensions and components. The drawing includes the following details:


- Roof Pitch:** Indicated by a 60° angle between the roof slope and the horizontal.
- Dimensions:**
 - Overall width: 766
 - Overall height: 750
 - Height of the upper truss section: 375
 - Height of the lower truss section: 310
 - Height of the base: 65
 - Horizontal distance from the centerline to the edge of the base: 400 (labeled "vazh 400")
 - Vertical distance from the base to the lower chord: 23
 - Vertical distance from the lower chord to the upper chord: 25
- Components:**
 - 1**: Left roof slope (krovnyy sklon)
 - 2**: Right roof slope (krovnyy sklon)
 - KP4**: Roofing material (kryshnyy pokrytiye)

Technical drawing of a three-tier metal shelving unit. The unit consists of three horizontal shelves (labeled 4) supported by vertical posts (labeled 3). The dimensions are as follows:


- Height:** Total height is 857 mm. Individual shelf heights are 359 mm, 358 mm, and 55 mm.
- Width:** Total width is 1900 mm. The central shelf width is 1500 mm (3x500). Side clearances are 50 mm. Spacing between posts is 300 mm.

[illegible]

Каркас КП5

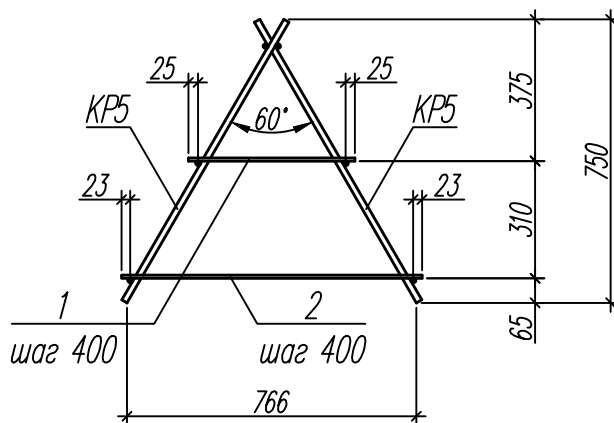


Каркас КР5

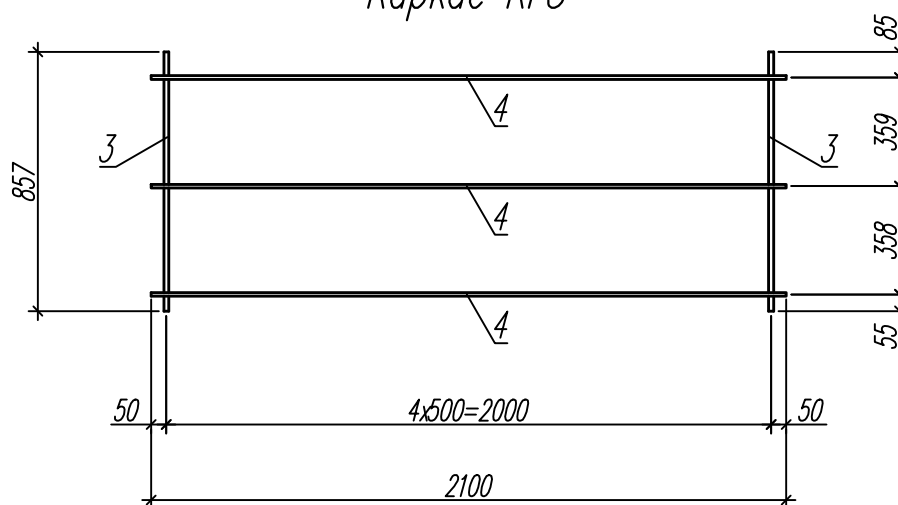
[illegible]

Формат А4

Каркас КП6

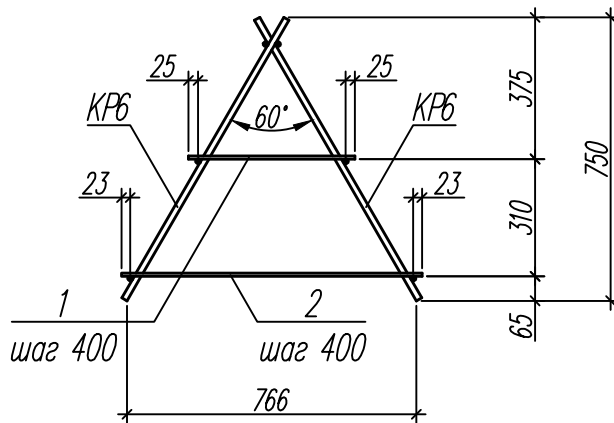

Каркас КР6

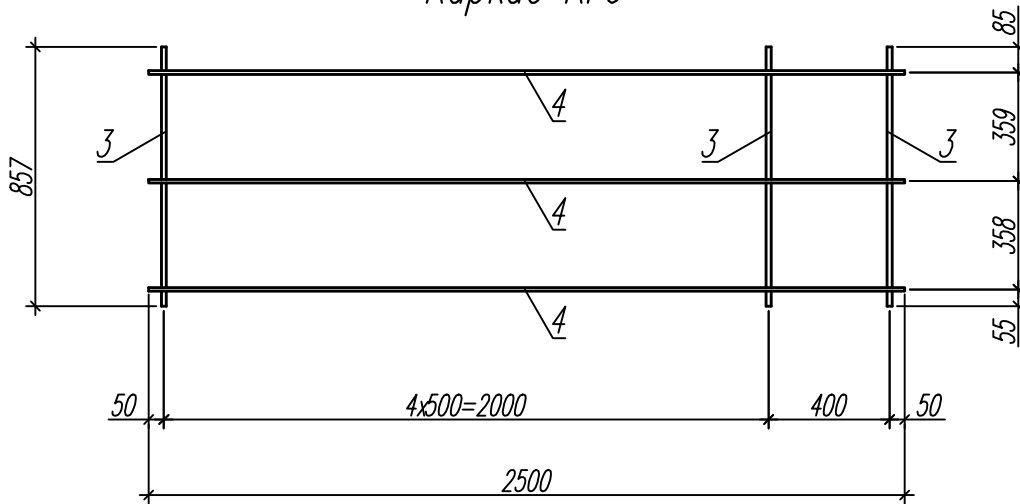[illegible]

Ведомость расхода стали, кг

Марка элемента	Изделия арматурные								Изделия закладные							
	Арматура класса							Всего	Арматура класса			Прокат марки				Всего
	A500C								A500C			C245				
	ГОСТ Р 52544–2006								ГОСТ Р 52544–2006			ГОСТ 8509–93		ГОСТ 19903–74*		
	ø8	ø10	ø12	ø16	ø18	ø20	Итого		ø6	ø8	Итого	└ 63x5	Итого	–16x300	Итого	
Фм1	1 742,62	10 960,16	15 370,24	6 754,67	913,92	115 615,21	151 356,82	151 356,82	1,67	3,79	5,46	36,15	36,15	636,54	636,54	678,15

Согласована:				
Взамен инв. N				
Подпись и дата				
Инв. N подл.				

						82/16-01-КЖ1			
						Многоквартирный жилой дом в г.Южно-Сахалинск, южная сторона ул.Больничная, между ул.Ленина и проспектом Мира			
Изм.	Кол.уч.	Лист	Ндок	Подпись	Дата	Многоквартирный жилой дом	Стадия	Лист	Листов
Разраб.		Щурина			08.16.		Р	47	
Гл. констр.		Данишик			08.16.				
ГИП		Ятманов			08.16.				
						Ведомость расхода стали	ООО "САХАЛИНСТРОЙПРОЕКТ" г. Южно-Сахалинск		